


Agenzia delle Entrate CATASTO FABBRICATI

Ufficio provinciale di Treviso

ELABORATO PLANIMETRICO		Compilato da: Pasetto Claudio		Iscritto all'albo: Geometri		Prov. Treviso		N. 3345				
Comune di Paese			Sezione: C		Foglio: 7		Particella: 18		Protocollo n. TV0071867 del 17/06/2021			
Dimostrazione grafica dei subalterni							Tipo Mappale n.		del		Scala 1 : 500	

Data: 14/08/2024 - n. T70382 - Richiedente: Telematico
 Totale schede: 1 - Formato di acquisizione: A3(297x420) - Formato stampa richiesto: A3(297x420) - Fattore di scala non utilizzabile
 Ultima planimetria in atti

Data: 14/08/2024 - n. T70382 - Richiedente: Telematico

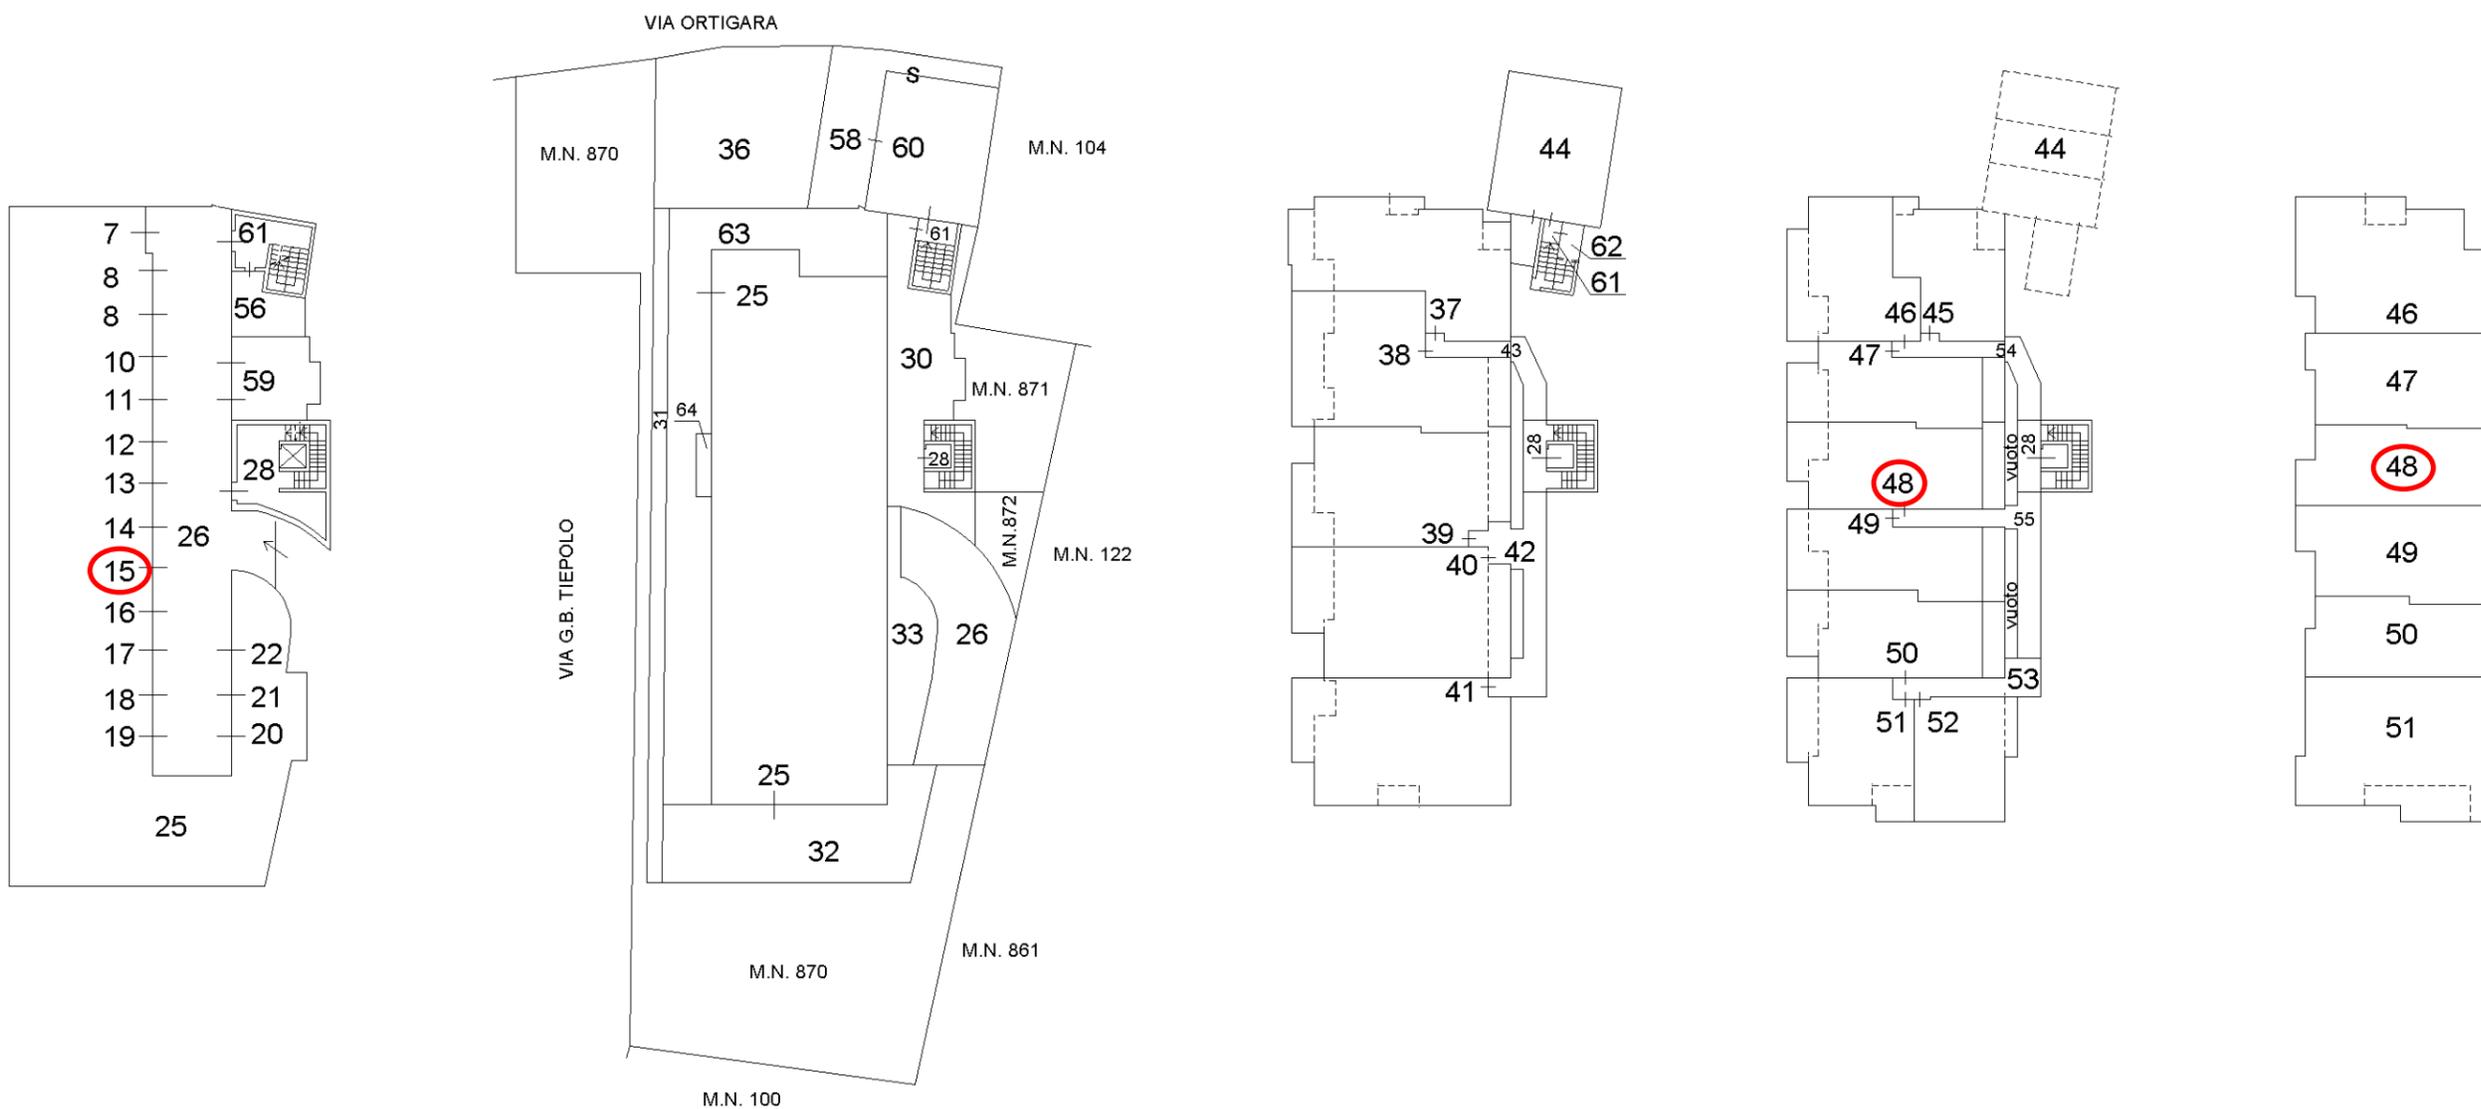

PIANO PRIMO SOTTOSTRADA

PIANO TERRA

PIANO PRIMO

PIANO SECONDO

PIANO TERZO



**Agenzia del Territorio
CATASTO FABBRICATI
Ufficio Provinciale di
Treviso**

Dichiarazione protocollo n. TV0163520 del 17/06/2010

Planimetria di u.i.u. in Comune di Paese

Via Giambattista Tiepolo

civ.

Identificativi Catastali:

Sezione: C

Foglio: 7

Particella: 18

Subalterno: 48

Compilata da:

Lazzaron Damiano

Iscritto all'albo:

Geometri

Prov. Treviso


N. 2247

Scheda n. 1


Scala 1:200

PIANTA PIANO SECONDO

h = 2,70 ml

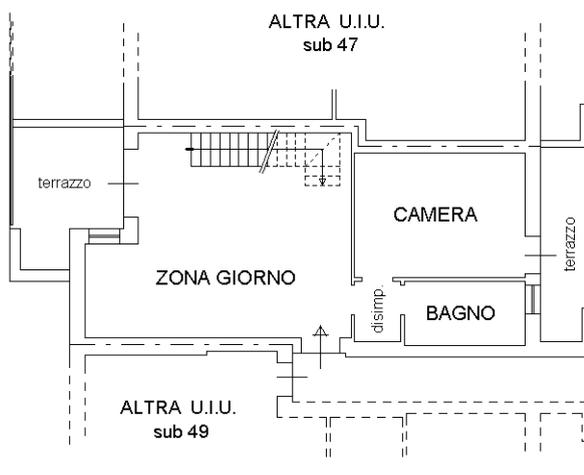

PIANTA PIANO TERZO (sottotetto)

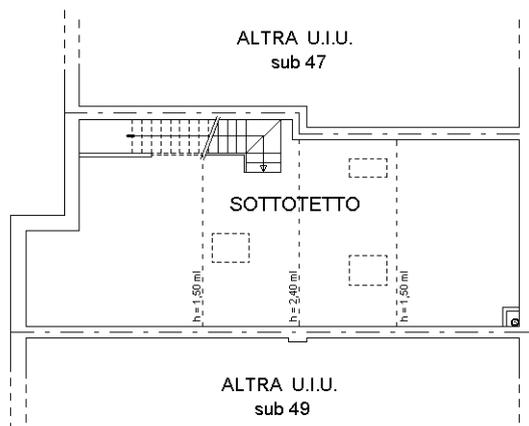

Ultima planimetria in atti

Data: 14/08/2024 - n. T71165 - Richiedente: CSTBRN59A01L219Q

Totale schede: 1 - Formato di acquisizione: A4(210x297) - Formato stampa richiesto: A4(210x297)

**Agenzia del Territorio
CATASTO FABBRICATI
Ufficio Provinciale di
Treviso**

Dichiarazione protocollo n. TV0199506 del 09/06/2009

Planimetria di u.i.u. in Comune di Paese

Via Giambattista Tiepolo

civ.

Identificativi Catastali:

Sezione: C

Foglio: 7

Particella: 18

Subalterno: 15

Compilata da:
Lazzaron Damiano

Iscritto all'albo:
Geometri



Prov. Treviso

N. 2247

Scheda n. 1

Scala 1:200

PIANTA PIANO SOTTOSTRADA 1° h=2.90

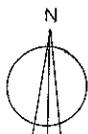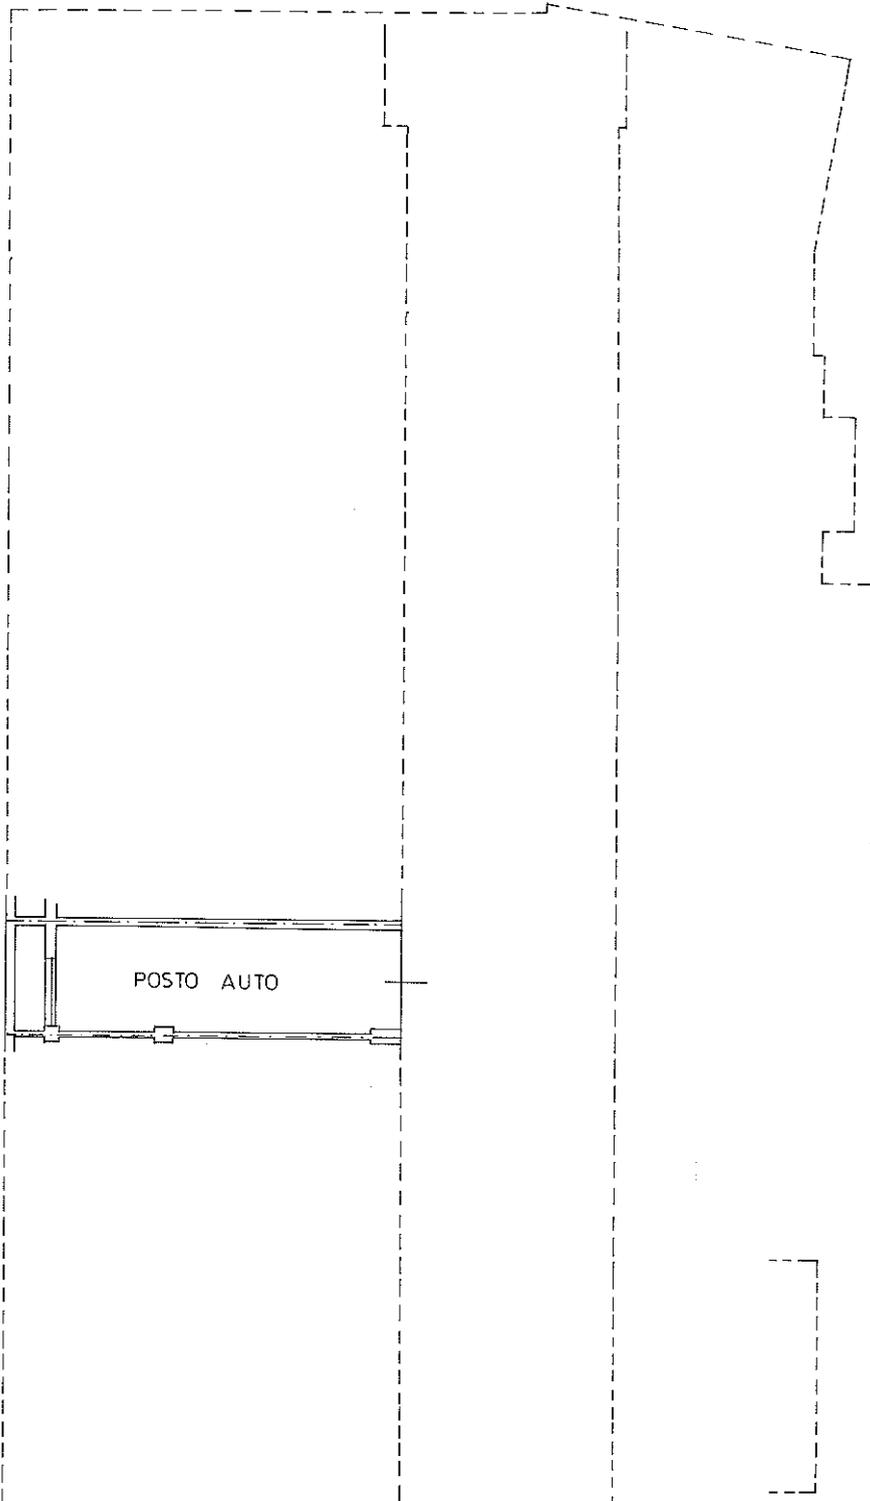

Catasto dei Fabbricati - Situazione al 14/08/2024 - Comune di PAESE(G229) - < Sez. urbana C - Foglio 7 - Particella 18 - Subalterno 15 >
VIA GIAMBATTISTA TIEPOLO Piano S1

Ultima planimetria in atti