

Agenzia delle Entrate
CATASTO FABBRICATI
Ufficio Provinciale di
Treviso

Dichiarazione protocollo n. TV0157847 del 24/06/2014

Planimetria di u.i.u. in Comune di Treviso

Via Angelo Garbizza

civ.

Identificativi Catastali:

Sezione: E

Foglio: 1

Particella: 173

Subalterno: 40

Compilata da:


Isritto all'albo:

Prov. Treviso

N. [redacted]

Scheda n. 1

Scala 1:200

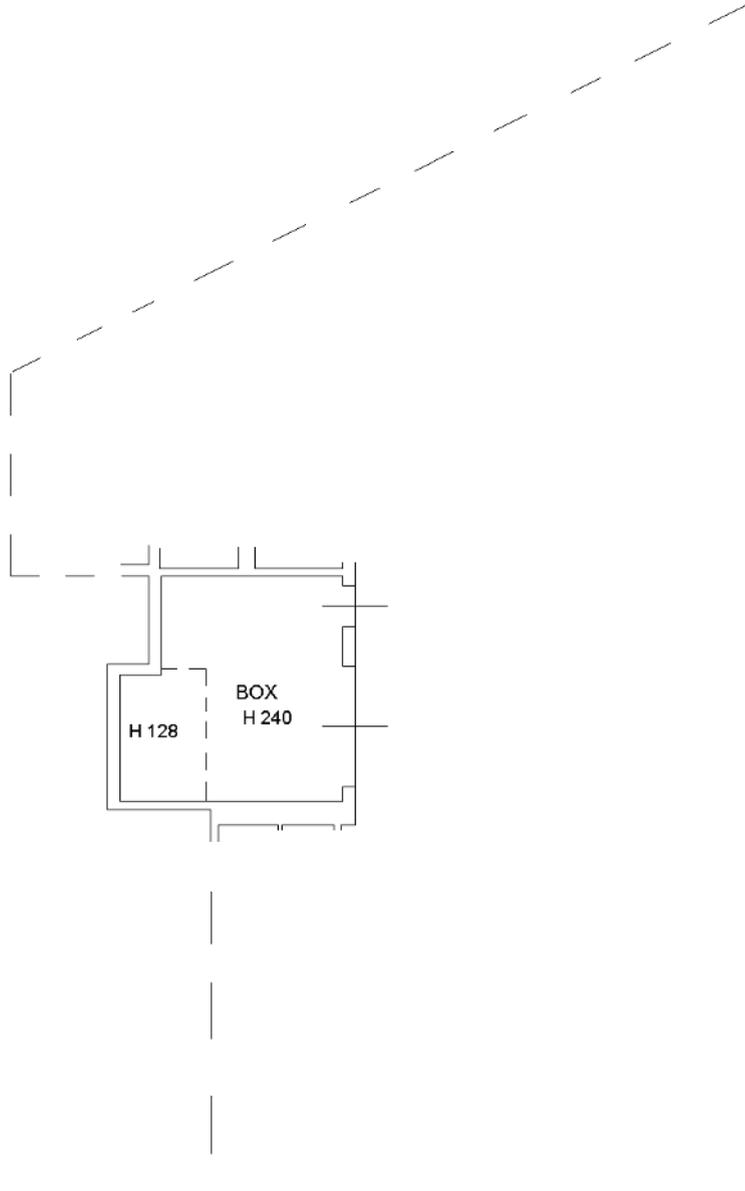

PIANTA PIANO PRIMO
H 240



Ultima planimetria in atti