



Comune: (TV) CONEGLIANO
Foglio: 33
Scala originale: 1:2000
Dimensione cornice: 534.000 x 378.000 metri
Protocollo pratica T34836/2023
17-011-2023 8:59:55

Agenzia delle Entrate
CATASTO FABBRICATI
Ufficio Provinciale di
Treviso

ELABORATO PLANIMETRICO

Compilato da:
Francini Elisa

Iscritto all'albo:
Architetti

Prov. Treviso

N. 2663

Comune di Conegliano

Sezione: E

Foglio: 5

Particella: 479

Protocollo n. TV0054387 del 26/06/2020


Tipo Mappale n.

del


Dimostrazione grafica dei subalterni

Scala 1 : 200

PIANO PRIMO

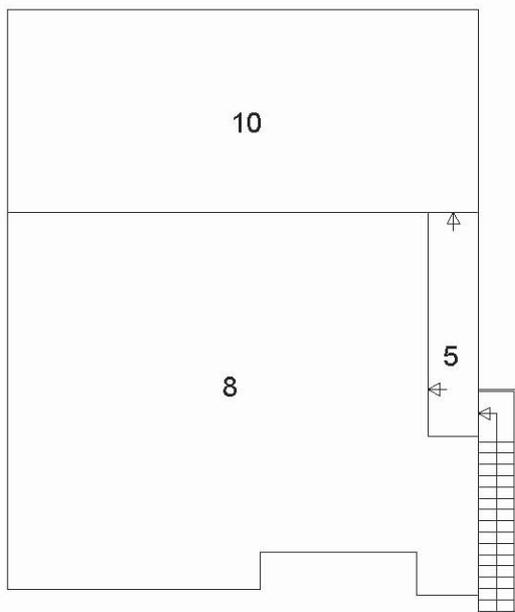


PIANO SOTTOTETTO

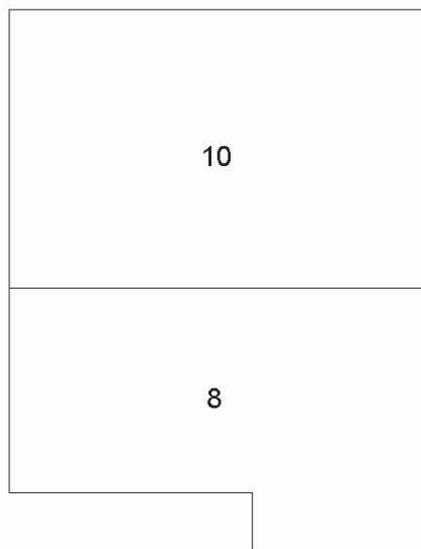

569

567

PIANO TERRA
E AREA SCOPERTA

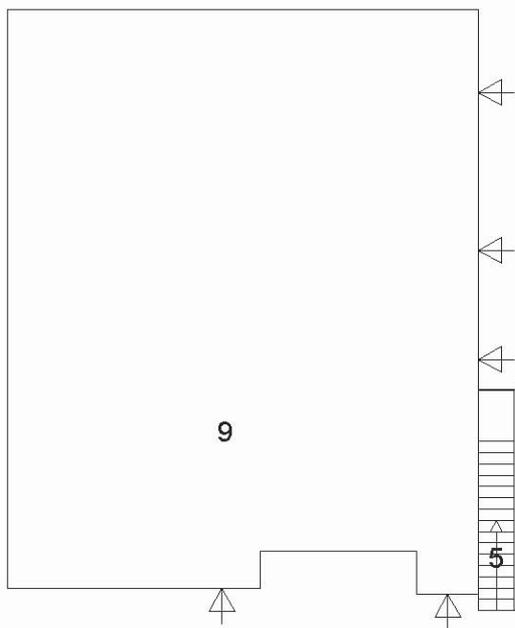

480

473

4

6



Ultima planimetria in atti
477

475

ACCERTAMENTO DELLA PROPRIETÀ IMMOBILIARE URBANA ELENCO DEI SUBALTERNI ASSEGNATI

Comune CONEGLIANO	Sezione E	Foglio 5	Particella 479	Tipo mappale	del:
----------------------	--------------	-------------	-------------------	--------------	------

Sub	UBICAZIONE via/piazza	n.civ	Piani	Scala	Int	DESCRIZIONE
						SOPPRESSO PER AMPLIAMENTO E FRAZIONAMENTO E DIVERSA DISTRIBUZIONE INTERNA
1	via giovanni michieli		T			SOPPRESSO NEL SUB 9
2	via giovanni michieli		1			SOPPRESSO NEL SUB 7
3	via giovanni michieli		1			SOPPRESSO NEL SUB 8
4	via giovanni michieli		T			AREA URBANA DI MQ. 40
5	via giovanni michieli		T-1			BENE COMUNE NON CENSIBILE (SCALA ESTERNA E POGGIOLO) AI SUB 10-8
6	via giovanni michieli		T			BENE COMUNE NON CENSIBILE (AREA SCOPERTA DI 267 MQ) AI SUB 9-10-8
7	via giovanni michieli		1-2			SOPPRESSO NEL SUB 10
8	via giovanni michieli	14B	1-2			ABITAZIONE DI TIPO CIVILE GIÀ UNITA IN CORSO DI DEFINIZIONE DERIVA DAL SUB 3
9	via giovanni michieli		T			ABITAZIONE DI TIPO CIVILE DERIVA DAL SUB 1
10	via giovanni michieli		1-2			ABITAZIONE DI TIPO CIVILE DERIVA DAL SUB 7

**Agenzia del Territorio
CATASTO FABBRICATI
Ufficio Provinciale di
Treviso**

Dichiarazione protocollo n. TV0201993 del 10/06/2009

Planimetria di u.i.u. in Comune di Conegliano

Via Giovanni Michieli

civ.

Identificativi Catastali:

Sezione: E
Foglio: 5
Particella: 479
Subalterno: 9

Compilata da:

Piazza Mirko
Iscritto all'albo:
Geometri

Prov. Treviso


N. 2736

Scheda n. 1

Scala 1:200



PIANTA PIANO TERRA h=2.85

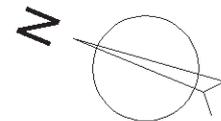

Catasto dei Fabbricati - Situazione al 17/10/2023 - Comune di CONEGLIANO(C957) - < Sez. urbana E - Foglio 5 - Particella 479 - Subalterno 9 >
VIA GIOVANNI MICHELI Piano T

Ultima planimetria in atti

Data: 17/10/2023 - n. T40209 - Richiedente: [redacted]

Totale schede: 1 - Formato di acquisizione: A4(210x297) - Formato stampa richiesto: A4(210x297)