


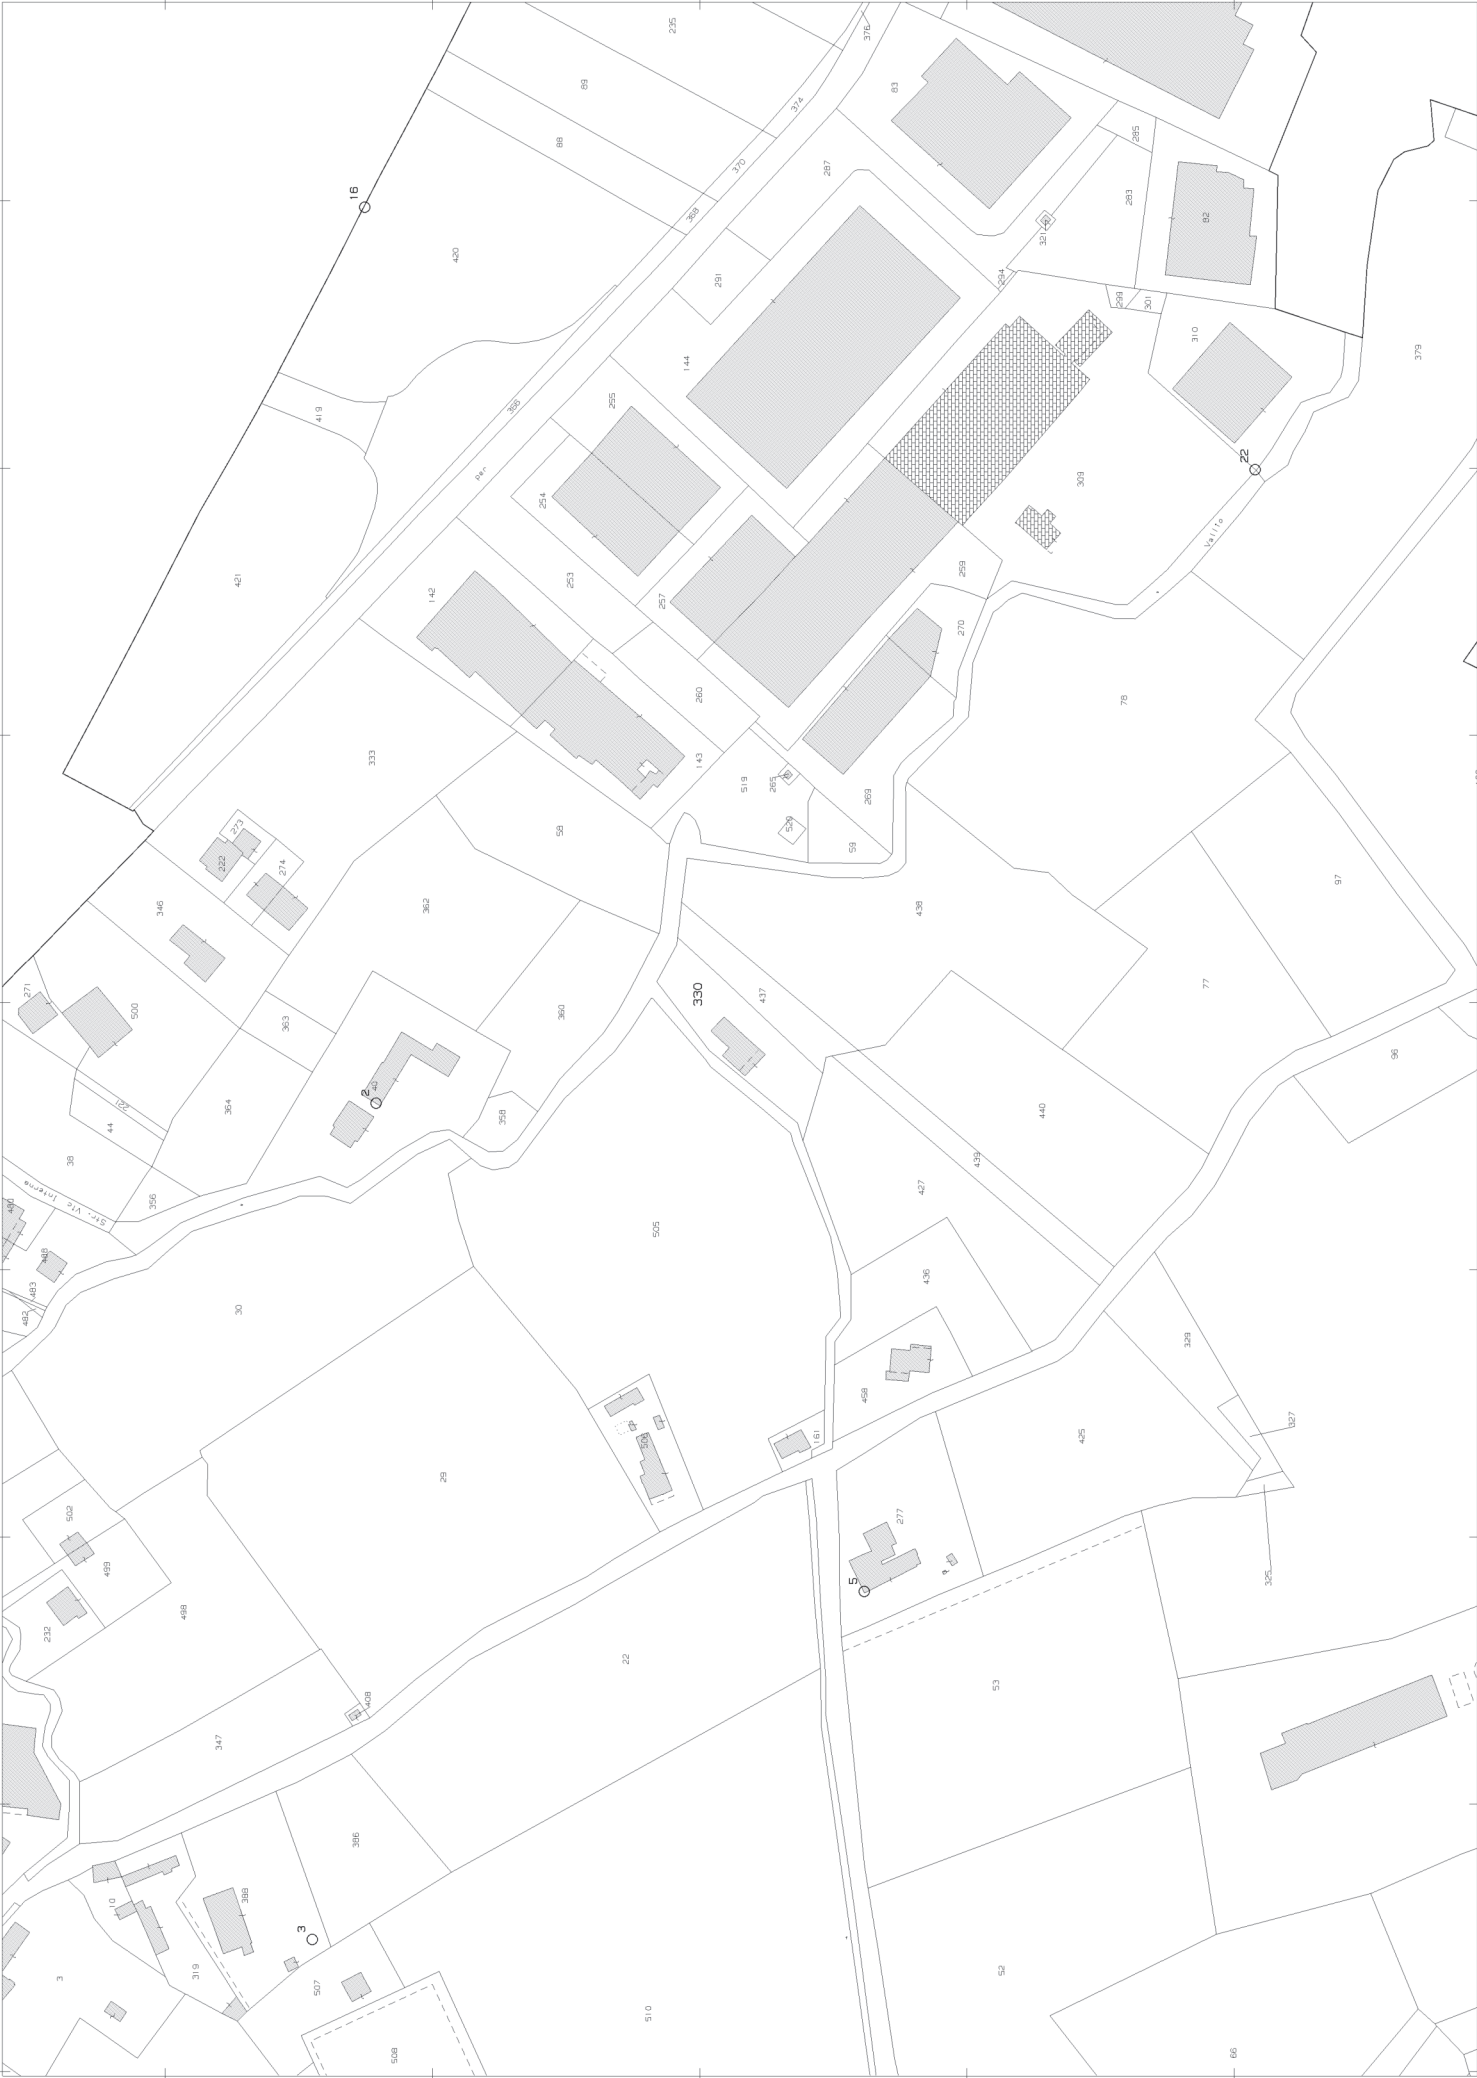

N=1000

E=300

Agenzia delle Entrate
CATASTO FABBRICATI
Ufficio provinciale di
Treviso

Dichiarazione protocollo n. TV0130014 del 14/10/2016
Planimetria di u.i.u. in Comune di Breda Di Piave
Strada Dei Maretti

civ. 1


Identificativi Catastali:
Sezione: C
Foglio: 5
Particella: 330
Subalterno: 7

Compilata da:
Arcella Giovanni
Iscritto all'albo:
Geometri
Prov. Treviso


N. 03169

Scala 1: 200

n. 1

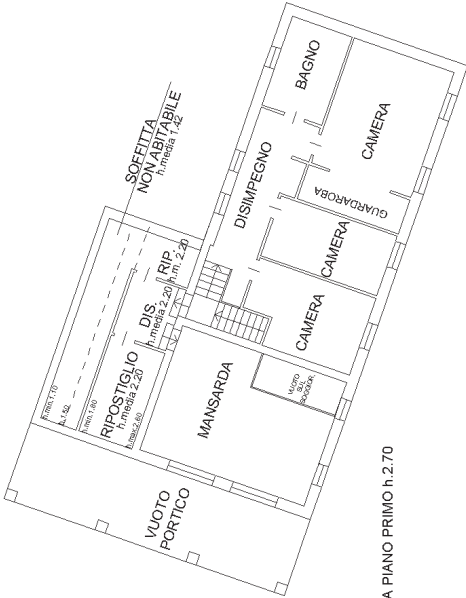

PIANTA PIANO PRIMO h.2.70

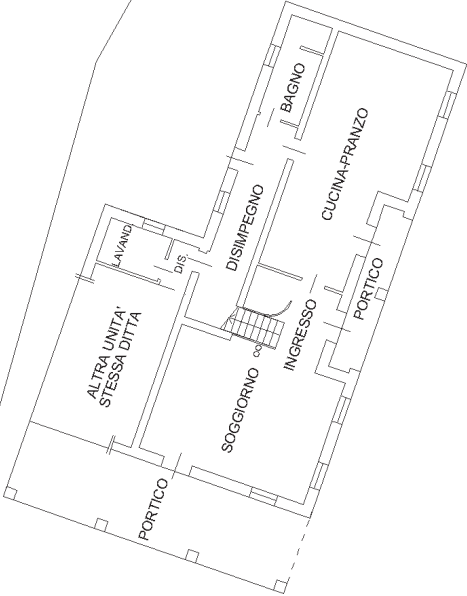

PIANTA PIANO TERRA h.2.70

AREA SCOPERTA ESCLUSIVA AL SUB 1 mq. 1407,00



Agenzia del Territorio
CATASTO FABBRICATI
Ufficio Provinciale di
Treviso

Dichiarazione protocollo n. TV0023928 del 02/02/2011

Planimetria di u.i.u. in Comune di Breda Di Piave

Via Maretti

civ. 1

Identificativi Catastali:

Sezione: C

Foglio: 5

Particella: 330

Subalterno: 5

Compilata da:

Perer Luciano

Iscritto all'albo:


Geometri

Prov. Treviso


N. 1995

Scheda n. 1

Scala 1:200

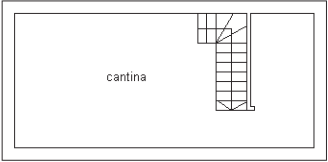

PIANO INTERRATO Hm = 220 CM

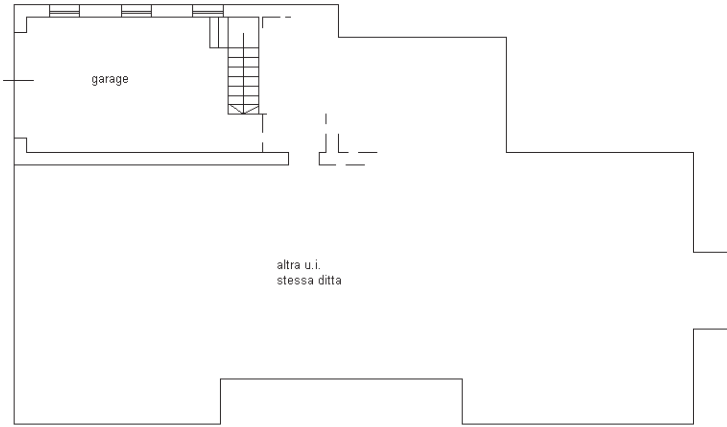

PIANO TERRA Hm = 220 CM



Ultima planimetria in atti


Data: 18/07/2024 - n. T92576 - Richiedente

Totale schede: 1 - Formato di acquisizione: A4(210x297) - Formato stampa richiesto: A4(210x297)

ELABORATO PLANIMETRICO	
Compilato da: Arcella Giovanni	
Iscritto all'albo: Geometri	
Prov. Treviso	N. 03169

Agenzia delle Entrate
CATASTO FABBRICATI
Ufficio Provinciale di
Treviso


Comune di Breda Di Piave			Protocollo n. TV0130014 del 14/10/2016	
Sezione: C	Foglio: 5	Particella: 330	Tipo Mappale n. 121902	del 26/09/2016
Dimostrazione grafica dei subalterni			Scala 1 : 500	

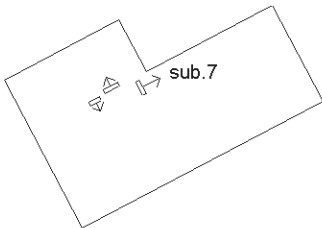


PIANTA PIANO PRIMO



PIANTA PIANO TERRA

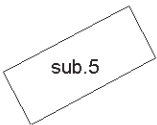

PIANTA PIANO INTERRATO

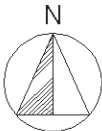

Ultima planimetria in atti

Totale schede: 2 - Formato di acquisizione: A4(210x297) - Formato stampa richiesto: A4(210x297) - Fattore di scala non utilizzabile

ACCERTAMENTO DELLA PROPRIETA' IMMOBILIARE URBANA ELENCO DEI SUBALTERNI ASSEGNATI

Comune BREDÀ DI PIAVE	Sezione C	Foglio 5	Particella 330	Tipo mappale 121902	del: 26/09/2016
--------------------------	--------------	-------------	-------------------	------------------------	--------------------

Sub	UBICAZIONE via/piazza	n.civ	Piani	Scala	Int	DESCRIZIONE
4	strada dei maretto	1	T-1			ABITAZIONE SOPPRESO PER DEMOLIZIONE PARZIALE E DIVERSA DISTRIBUZIONE DEGLI SPAZI INTERNI
5	strada dei maretto	1	S1-T			GARAGE INVARIATO
6	strada dei maretto	1	T			B.C.N.C. AI SUB. 4 E 5 AREA SCOPERTA SOPPRESO PER DEMOLIZIONE PARZIALE E DIVERSA DISTRIBUZIONE DEGLI SPAZI INTERNI
7	strada dei maretto	1	T-1			ABITAZIONE IN VILLINO CON SCOPERTO ESCLUSIVO DI MQ. 1407 DERIVANTE DALLA SOPPRESSIONE DEL SUB. 4 E 6