


Agenzia delle Entrate
CATASTO FABBRICATI
Ufficio Provinciale di
Agrigento

Dichiarazione protocollo n. AG0062446 del 11/06/2015	
Planimetria di u.i.u. in Comune di Agrigento	
Via Imera civ. 61-63	
Identificativi Catastali:	Compilata da:
Sezione:	Alongi Francesco
Foglio: 125	Iscritto all'albo:
Particella: 438	Architetti
Subalterno: 6	Prov. Agrigento N. 1090

Scheda n. 1 Scala 1: 200

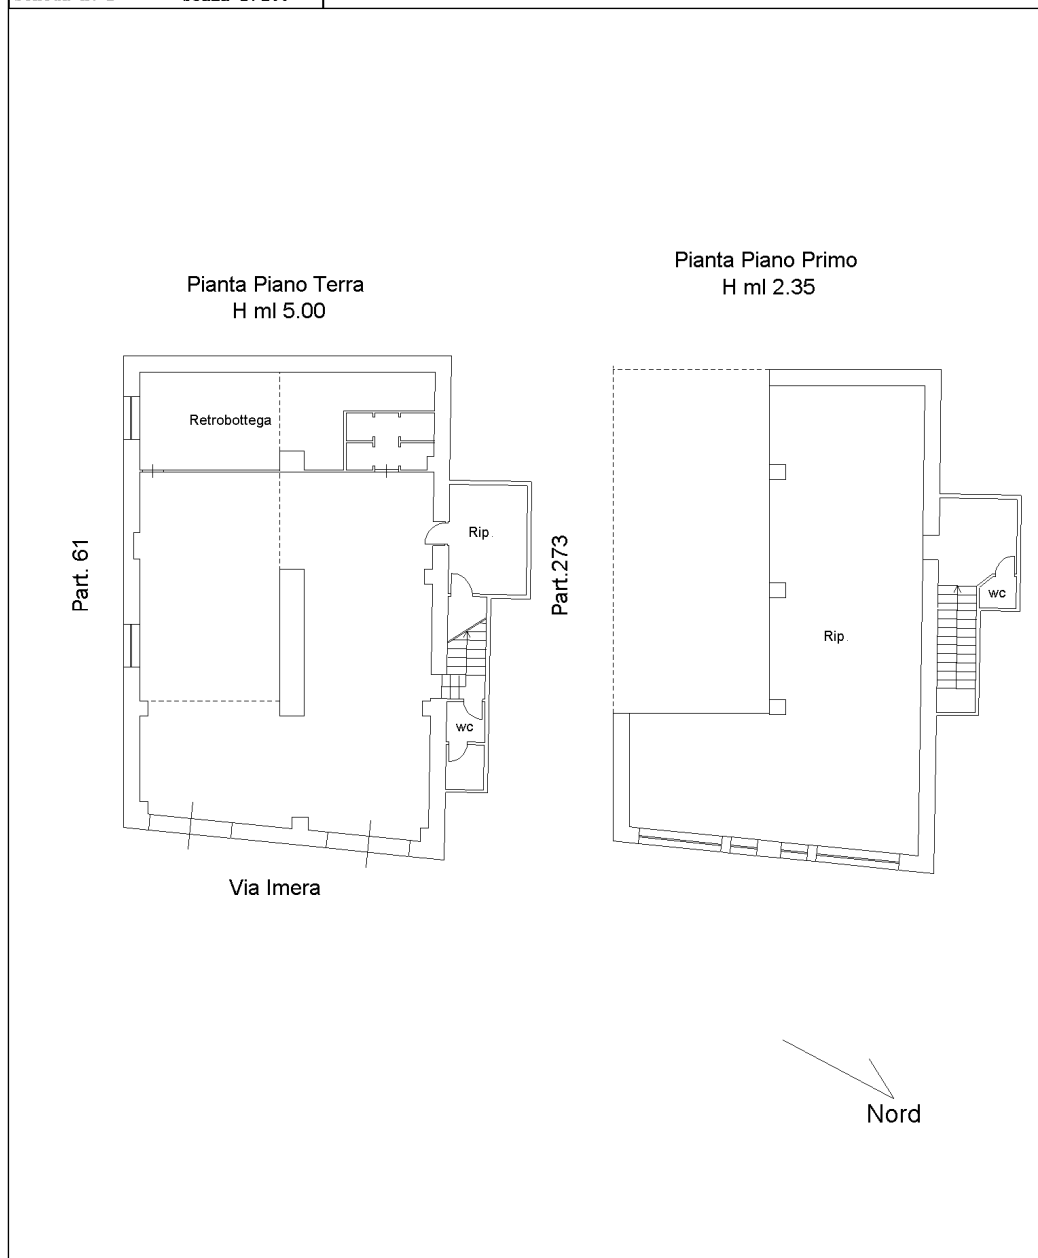

inrau 01
Catasto dei Fabbricati - Situazione al 04/01/2021 - Comune di AGRIGENTO (A089) - < Foglio: 125 - Particella: 438 - Subalterno: 6 >