


ELABORATO PLANIMETRICO	
Compilato da: Fanton Pierantonio	
Iscritto all'albo: Geometri	
Prov. Treviso	N. 2266


Agenzia del Territorio
CATASTO FABBRICATI
Ufficio Provinciale di
Treviso

Comune di Treviso	Protocollo n. TV0327558 del 01/12/2006
Sezione: C Foglio: 6 Particella: 267	Tipo Mappale n. 238473 del 26/09/2006

Dimostrazione grafica dei subalterni Scala 1 : 500

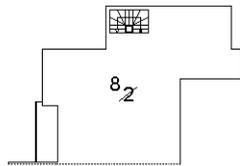

PIANO PRIMO

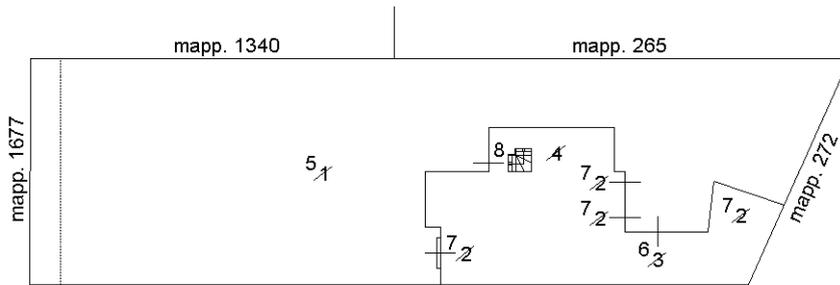

mapp. 1434

PIANO TERRA



Ultima planimetria in atti