

Agenzia del Territorio
CATASTO FABBRICATI
Ufficio Provinciale di
Treviso

Dichiarazione protocollo n. TV0327558 del 01/12/2006

Planimetria di u.i.u. in Comune di Treviso

Vicolo Cal Di Breda

civ. 25

Identificativi Catastali:

Sezione: C

Foglio: 6

Particella: 267

Subalterno: 6

Compilata da:

Fanton Pierantonio

Iscritto all'albo:


Geometri

Prov. Treviso

N. 2266

Scheda n. 1

Scala 1:200

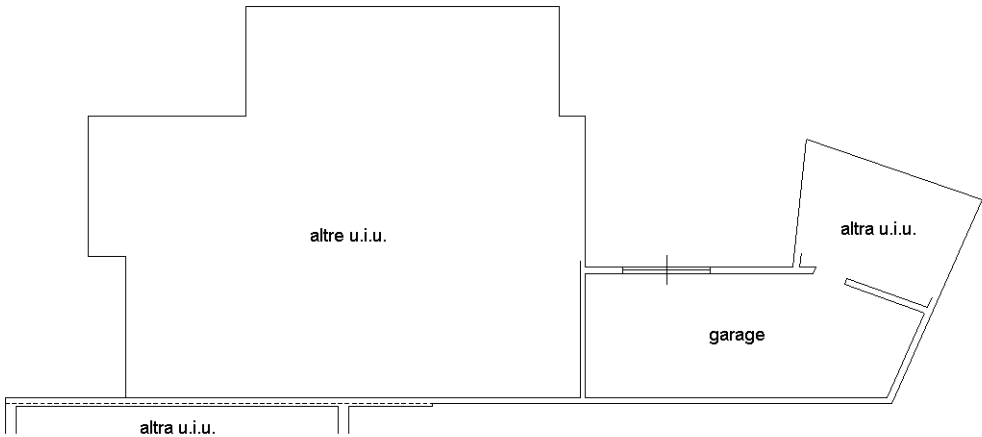

PIANO TERRA
H= 205 cm



Ultima planimetria in atti

Agenzia del Territorio
CATASTO FABBRICATI
Ufficio Provinciale di
Treviso

Dichiarazione protocollo n. TV0327558 del 01/12/2006

Planimetria di u.i.u. in Comune di Treviso

Vicolo Cal Di Breda

civ. 25

Identificativi Catastali:

Sezione: C

Foglio: 6

Particella: 267

Subalterno: 7

Compilata da:

Fanton Pierantonio

Iscritto all'albo:


Geometri

Prov. Treviso

N. 2266

Scheda n. 1

Scala 1:200

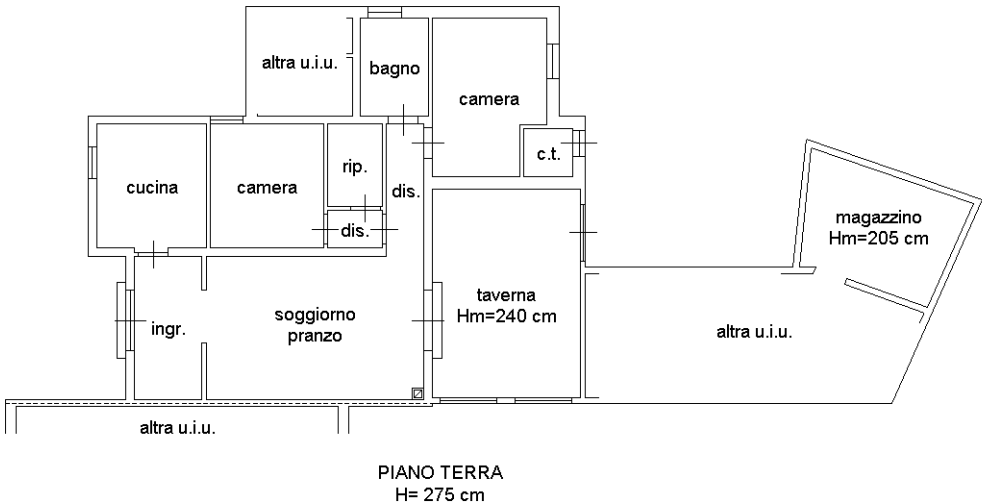

Ultima planimetria in atti

Agenzia del Territorio
CATASTO FABBRICATI
Ufficio Provinciale di
Treviso

Dichiarazione protocollo n. TV0327558 del 01/12/2006

Planimetria di u.i.u. in Comune di Treviso

Vicolo Cal Di Breda

civ. 25

Identificativi Catastali:

Sezione: C

Foglio: 6

Particella: 267

Subalterno: 8

Compilata da:

Fanton Pierantonio

Iscritto all'albo:


Geometri

Prov. Treviso


N. 2266

Scheda n. 1

Scala 1:200

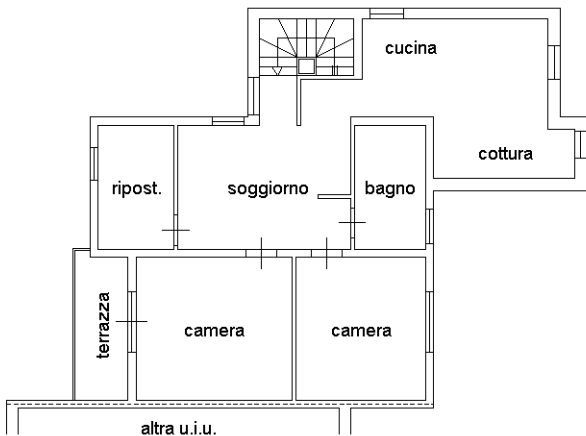

PIANO PRIMO
H=280 cm

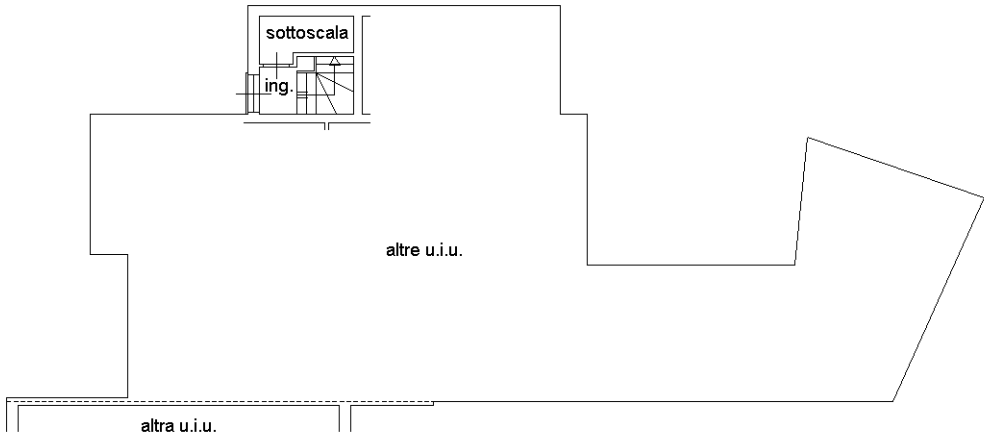

PIANO TERRA



Ultima planimetria in atti