

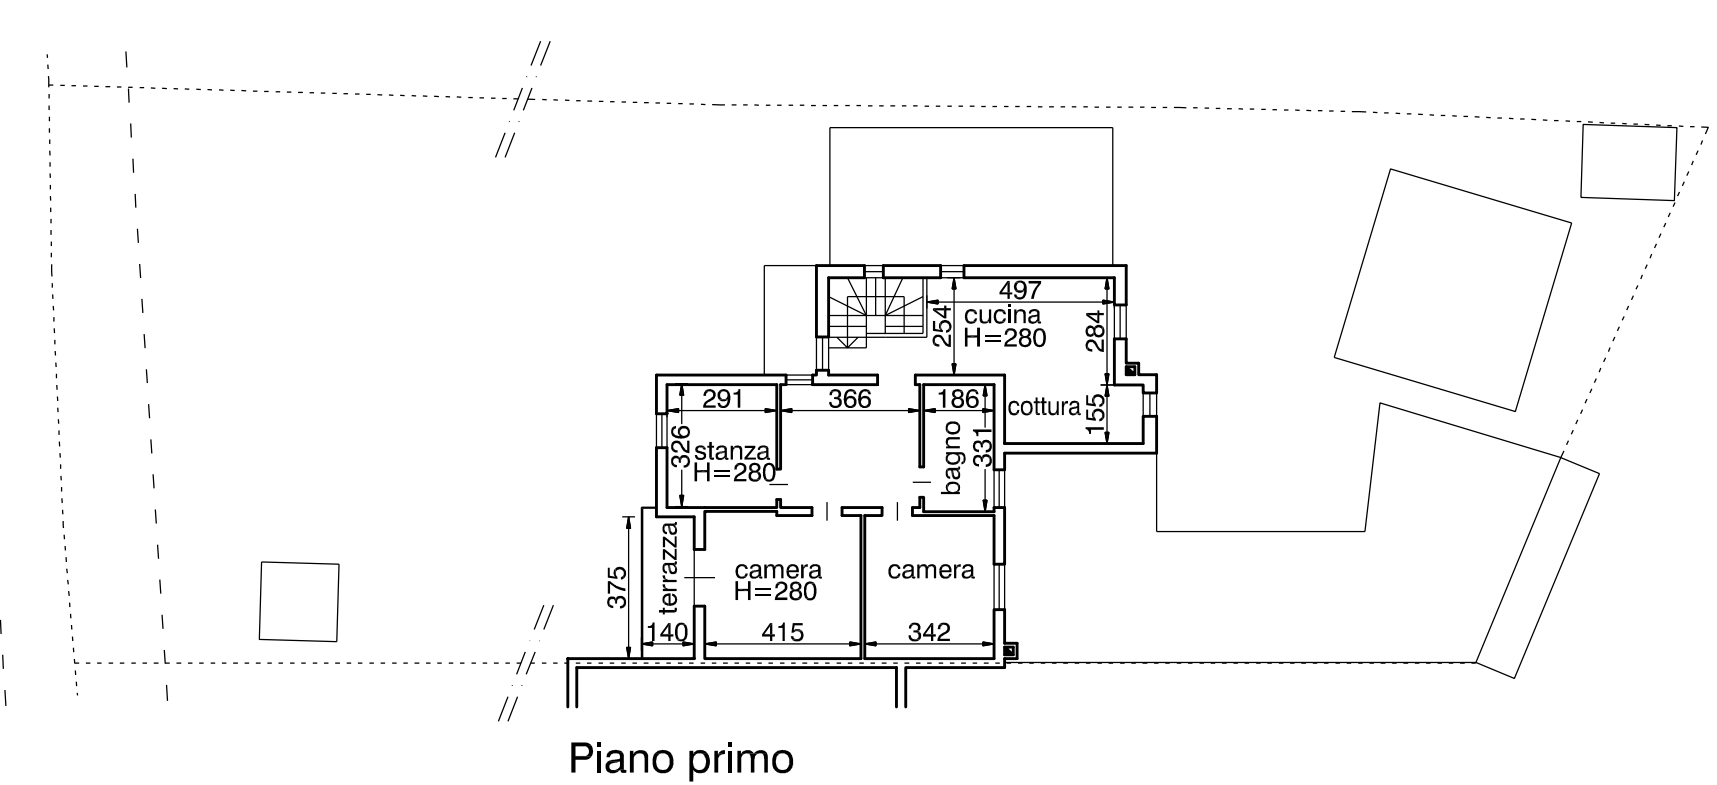
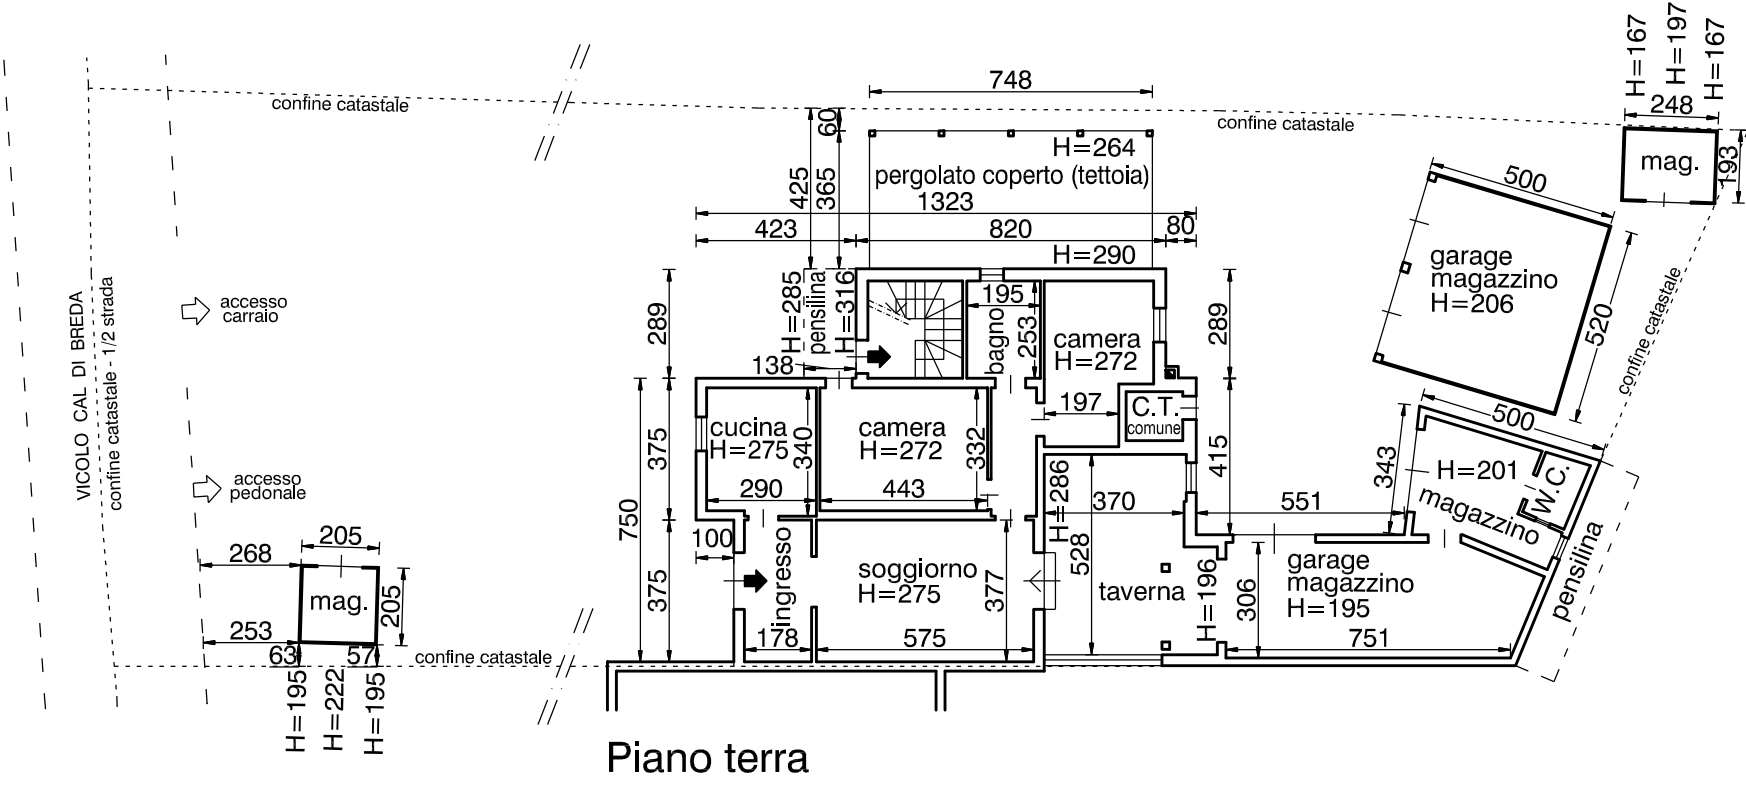


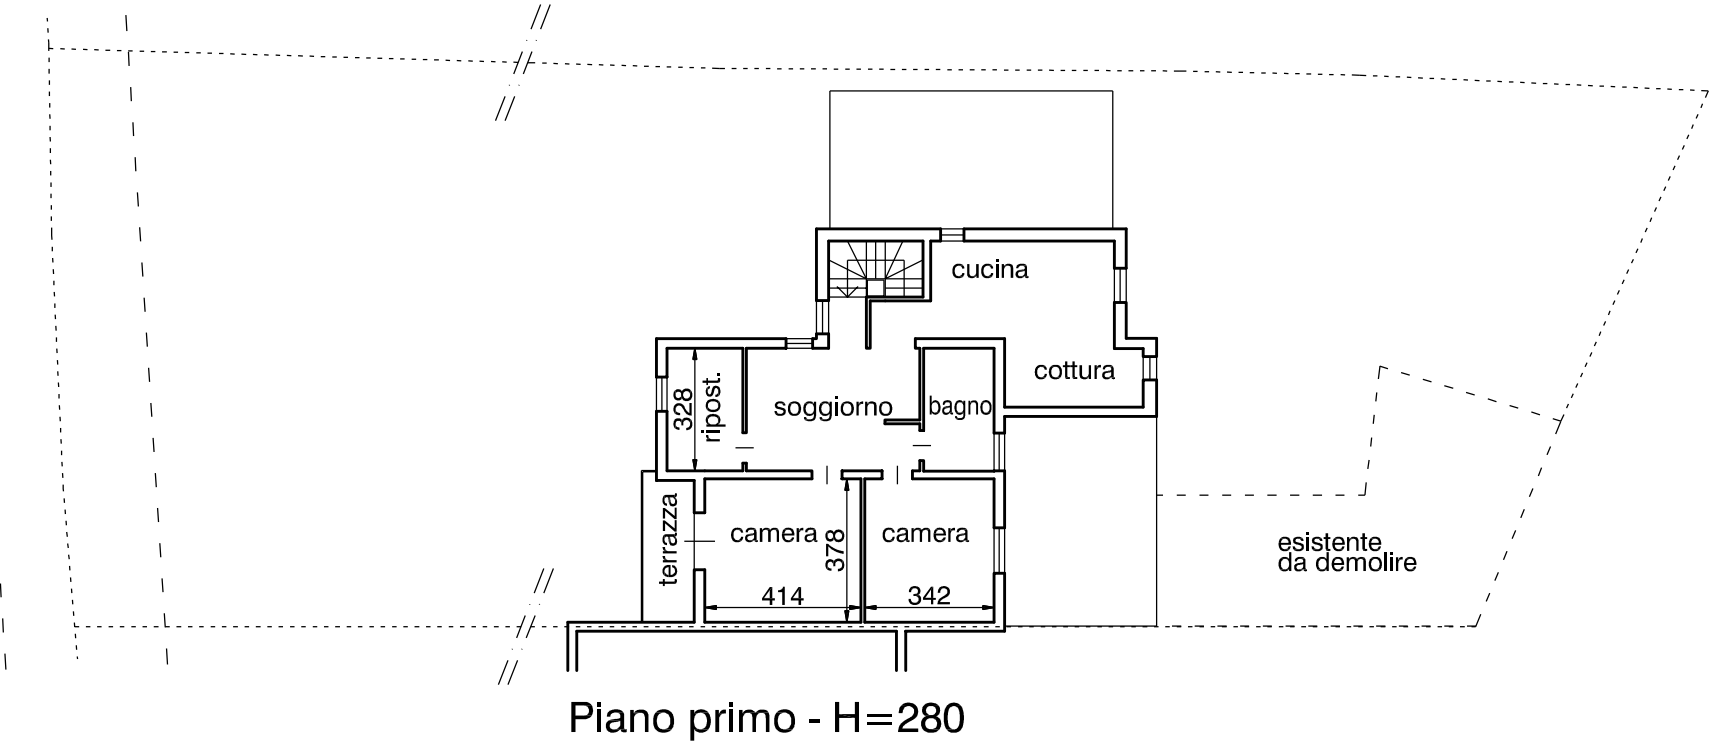

CONCESSIONE EDILIZIA 8/31-90 DEL 2-4-1991 - PROGETTO
CONCESSIONE EDILIZIA 12/9-95 DEL 11-5-1995 - PER COMPLETAMENTO LAVORI - PROROGA DI 12 MESI
CONCESSIONE EDILIZIA 12/22-96 DEL 8-8-1996 - PER COMPLETAMENTO LAVORI - PROROGA DI 12 MESI
CONCESSIONE EDILIZIA 14/26-98 DEL 18-9-1998 - PER COMPLETAMENTO LAVORI - PROROGA DI 36 MESI
ISTANZA PER RILASCIO CERTIFICATO DI AGIBILITA' DEL 1-12-2006 - CERTIFICATO DI AGIBILITA' NON RILASCIATO

★ PERGOLATO A CIELO APERTO - ISTANZA SANATORIA DEL 10-12-2004 - DINIEGO DEL 3-2-2013

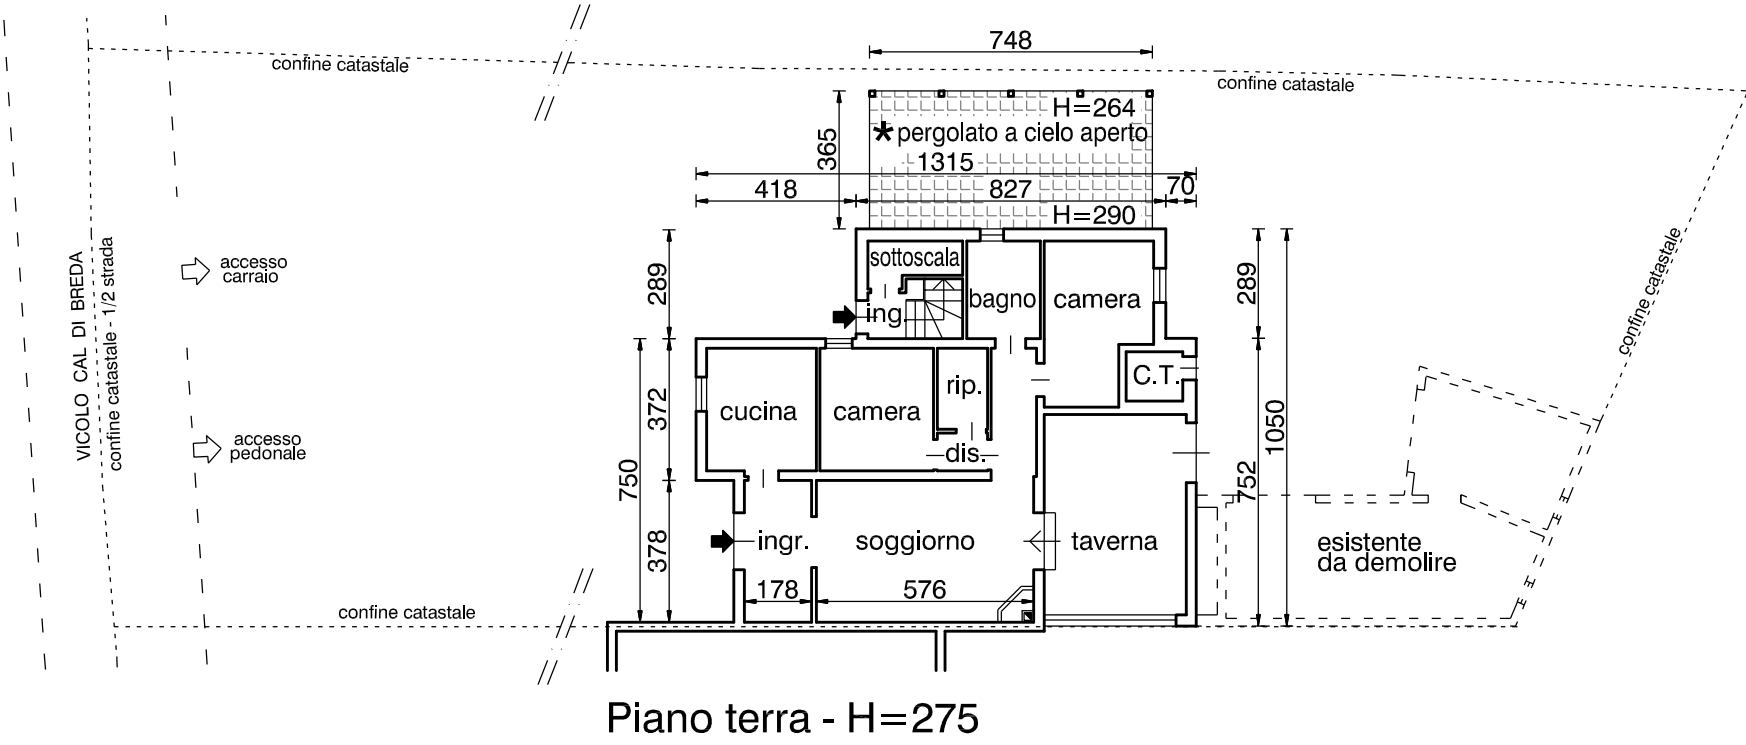

COMPARATIVA
COSTRUZIONE
DEMOLIZIONE
DA DEMOLIRE

