

**Agenzia delle Entrate
CATASTO FABBRICATI
Ufficio Provinciale di
Treviso**

Dichiarazione protocollo n. TV0157847 del 24/06/2014

Planimetria di u.i.u. in Comune di Treviso

Via Angelo Garbizza

civ.

Identificativi Catastali:

Sezione: E

Foglio: 1

Particella: 173

Subalterno: 46

Compilata da:


Isritto all'albo:

Prov. Treviso

N.

Scheda n. 1

Scala 1:200



PIANO PRIMO AMMEZZATO
TRA PRIMO E SECONDO

H 240



Ultima planimetria in atti