

**Agenzia delle Entrate  
CATASTO FABBRICATI  
Ufficio Provinciale di  
Treviso**

Dichiarazione protocollo n. TV0157847 del 24/06/2014

Planimetria di u.i.u. in Comune di Treviso

Via Angelo Garbizza

civ.

**Identificativi Catastali:**

Sezione: E

Foglio: 1

Particella: 173

Subalterno: 45

**Compilata da:**

[REDACTED]

**Iscritto all'albo:**


[REDACTED]

Prov. Treviso

N. [REDACTED]

Scheda n. 1

Scala 1:200



PIANO PRIMO AMMEZZATO  
TRA PRIMO E SECONDO

H 240



Ultima planimetria in atti