





Ufficio Tecnico Erariale di Treviso

Pag. n. _____, di _____

Comune SAN VENDEMIANO

Via/piazza TREVISO.


C.T. Sez. Fgl. 4 Mapp. 1470

C.E.U. Sez. A..... Fgl. 4..... Mapp. 1470.

ESTRATTO DI MAPPA

scala 1: 2000

Tipo mappale n. 33528.... del 08/10/1996....

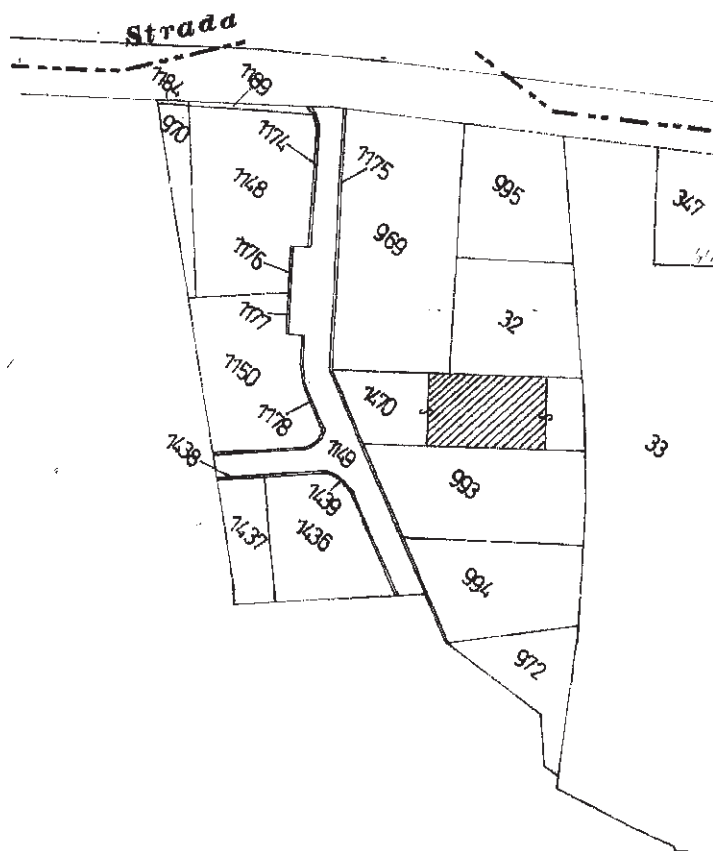
$$\begin{array}{r} \Delta - 4 \\ 1470 \\ \hline 9999 \end{array}$$


orientamento

Riservato all'Ufficio Tecnico Erariale

L'operatore

Protocollo Foo2P3/P6

Sostituisce il presente mod. EP/1 prot.

zione: 26/11/1996 - Data: 20/02/2024 - n. T186718 - Richiedente: Telematico

Annullato e sostituito dal mod. EP/1 prot.

3 - Formato di acquisizione: A4(210x297) - Formato stampa richiesto: A4(210x297) - Fattore di scala non utilizzabile

IL TECNICO

data

Elaborato Planimetrico - Catasto dei Fabbricati - Situazione al 20/02/2024 - Comune di SAN VENDEMIANO(382) - < Sez. urbana A - Foglio 4 Particella 1470 >

Firmato Da: SIMEONI GIOVANNI Emesso Da: ARUBAPEC S.P.A. NG CA 3 Serial#: 2cf65215506b375b09af89ac892efb12

MODULARIO
F. - Catasto - 432



MINISTERO DELLE FINANZE
DIPARTIMENTO DEL TERRITORIO

Mod. EP/2 CEU

Ufficio Tecnico Erariale di Treviso


ELABORATO PLANIMETRICO

Pag. n. di

Comune	Sezione	Foglio	Numero	Tipo mappale n.	del
SAN VENDEMIANO	A	4	1470	33528	08/10/1996

DIMOSTRAZIONE GRAFICA DEI SUBALTERNI ASSEGNATI

scala 1: 500

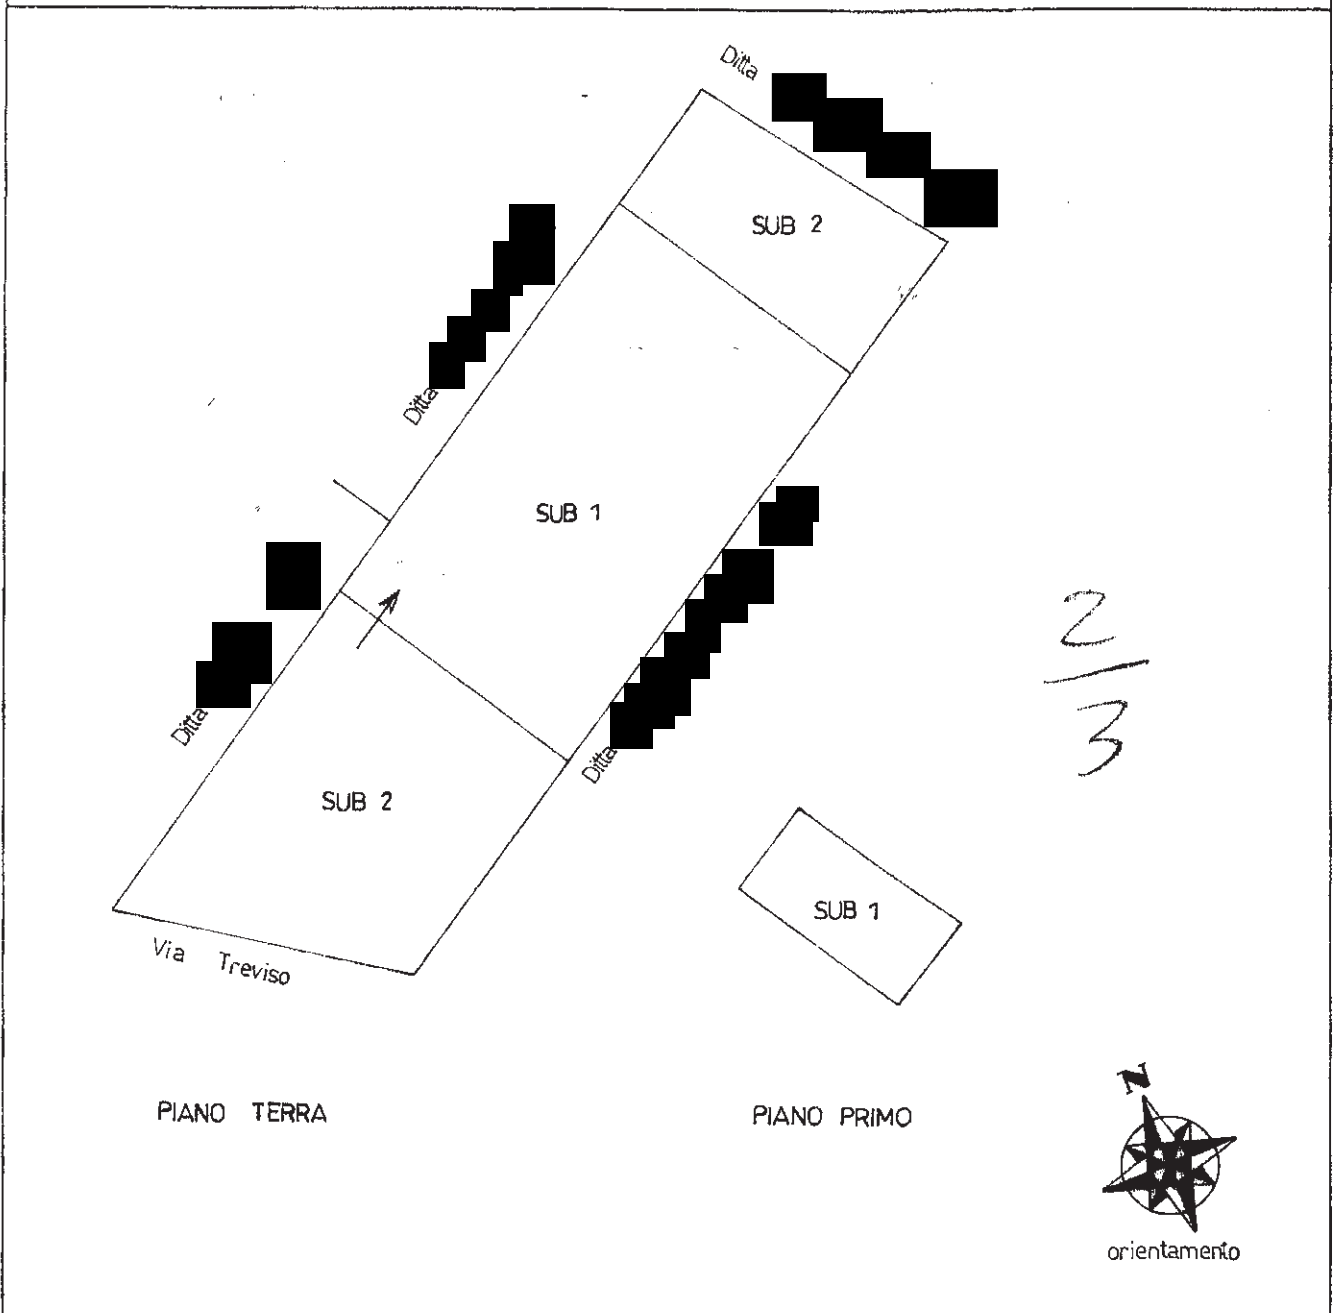

Riservato all'Ufficio Tecnico Erariale

L'operatore

IL TECNICO

Protocollo F00243/96

Sostituisce il presente mod. EP/2 prot.

Data presentazione: 26/11/1996 - Data: 20/02/2024 - n. T186718 - Richiedente: Telematico

Totale schede Anagrafiche sostituito dal mod. EP/2 prot. - Formato mappa richiesto: A4(210x297) - Fattore di scala non utilizzabile

Elaborato Planimetrico - Catasto dei Fabbricati - Situazione al 20/02/2024 - Comune di SAN VENDEMIANO(1382) - < Sez. urbana A - Foglio 4 Particella 1470 >

Firmato Da: SIMEONI GIOVANNI Emesso Da: ARUBAPEC S.P.A. NG CA 3 Serial#: 2cf65215506b375b09af89ac892efb12



Ufficio Tecnico Erariale di **TREVISO**

ELABORATO PLANIMETRICO

Pag. n., di

Elaborato Planimetrico - Catasto dei Fabbricati - Situazione al 20/02/2024 - Comune di SAN VENDEMIANO(1382) - < Sez. urbana A - Foglio 4 Particella 1470 >

Firmato Da: SIMEONI GIOVANNI Emesso Da: ARUBAPEC S.P.A. NG CA 3 Serial#: 2cf65215506b375b09af89ac892efb12

Riservato all'Ufficio Tecnico Erariale

L'operatore


Protocollo F002P3/96

Sostituisce il presente mod. EP/3 prot.

Ultima planimetria in atti
Sostituisce il presente mod. EP/3 prot.
Data presentazione: 26/11/1996 - Data: 20/02/2024 - n. T186718 - Richiedente: Telematico

Data presentazione: 26/11/1996 - Data: 20/02/2024 - n. T186718 - Richiedente: Telematico

Totale schede: 3 - Formato di acquisizione: A4(210x297) - Formato stampa richiesto: A4(210x297) - Fattore di scala non utilizzabile

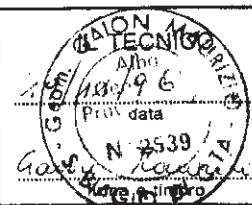

ACCERTAMENTO DELLA PROPRIETÀ IMMOBILIARE URBANA ELENCO DEI SUBALTERNI ASSEGNATI

Comune	Sezione	Foglio	Particella	Tipo mappale	del:
SAN VENDEMIANO	A	4	1470		

Sub	UBICAZIONE via/piazza	n.civ	Piani	Scala	Int	DESCRIZIONE
1						Immobile Soppresso
2						Immobile Soppresso
3	VIA TREVISO	1	T			OIFICI

Visura telematica

Agenzia del Territorio
CATASTO FABBRICATI
Ufficio Provinciale di
Treviso

Dichiarazione protocollo n. TV0177642 del 02/07/2010

Planimetria di u.i.u. in Comune di San Vendemiano

Via Treviso

civ. 1

Identificativi Catastali:

Sezione: A

Foglio: 4

Particella: 1470

Subalterno: 3

Compilata da:

Marcon Lucio

Iscritto all'albo:


Geometri

Prov. Treviso


N. 3166

Scheda n. 1

Scala 1: 200

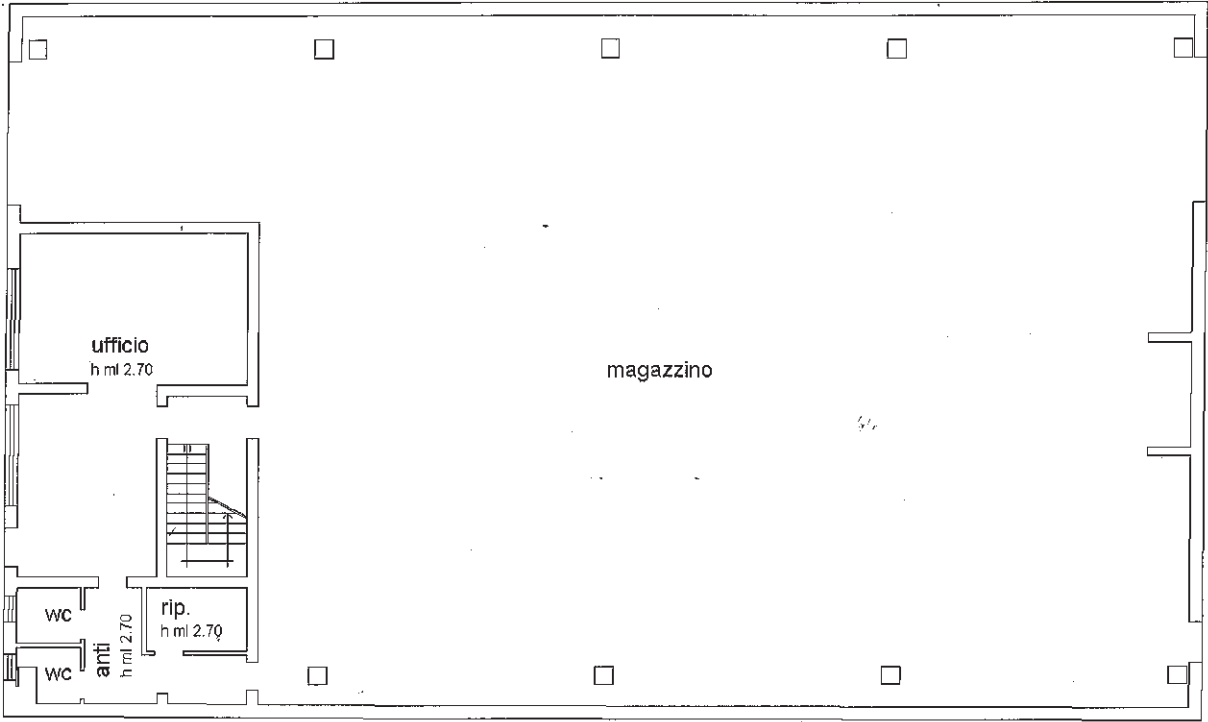

PIANO TERRA
h ml. 6.00

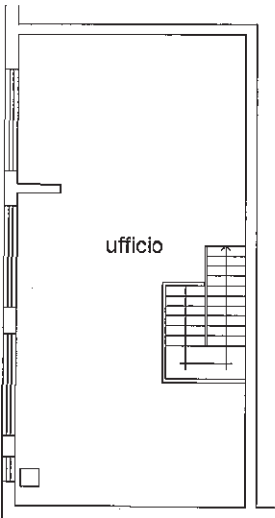

PIANO PRIMO
h ml. 2.90

Ultima planimetria in atti

Data: 21/02/2024 - n. T62795 - Richiedente: [redacted]

Totale schede: 2 - Formato di acquisizione: A4(210x297) - Formato stampa richiesto: A4(210x297)

Catasto dei Fabbricati - Situazione al 21/02/2024 - Comune di SAN VENDEMIANO(382) - < Sez. urbana A - Foglio 4 - Particella 1470 - Subalterno 3 >
VIA TREVISO n. 1 Piano T

Firmato Da: SIMEONI GIOVANNI Emesso Da: ARUBAPEC S.P.A. NG CA 3 Serial#: 2cf65215506b375b09af89ac892efb12

Agenzia del Territorio
CATASTO FABBRICATI
Ufficio Provinciale di
Treviso

Dichiarazione protocollo n. TV0177642 del 02/07/2010

Planimetria di u.i.u. in Comune di San Vendemiano

Via Treviso

civ. 1

Identificativi Catastali:

Sezione: A

Foglio: 4

Particella: 1470

Subalterno: 3

Compilata da:

Marcon Lucio

Iscritto all'albo:

Geometri

Prov. Treviso

N. 3166


Scheda n. 2

Scala 1:500

area scoperta esclusiva
del sub 3 di mq 234

area scoperta esclusiva
del sub 3 di mq 432

PIANO TERRA

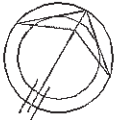

Ultima planimetria in atti

Data: 21/02/2024 - n. T62795 - Richiedente: [redacted]

Totale schede: 2 - Formato di acquisizione: A4(210x297) - Formato stampa richiesto: A4(210x297)

Catasto dei Fabbricati - Situazione al 21/02/2024 - Comune di SAN VENDEMIANO(1382) - < Sez. urbana A - Foglio 4 - Particella 1470 - Subalterno 3 >
VIA TREVISO n. 1 Piano T

Firmato Da: SIMEONI GIOVANNI Emesso Da: ARUBAPEC S.P.A. NG CA 3 Serial#: 2cf65215506b375b09af89ac892efb12