



E=-400

1 Particella: 1620

Comune: (TV) RONCADE

Foglio: 28

Scala originale: 1:2000


23-Mar-2025 19:31:23

Dimensione cornice: 534.000 x 378.000 m. Protocollo pratica T56265/2025

ELABORATO PLANIMETRICO	
Compilato da: Scattolin Mauro	
Iscritto all'albo: Geometri	
Prov. Treviso	N. 02973

Agenzia delle Entrate
CATASTO FABBRICATI
Ufficio Provinciale di
Treviso

Comune di Roncade			Protocollo n. TV0034527 del 27/03/2019	
Sezione: C	Foglio: 2	Particella: 1620	Tipo Mappale n.	del
Dimostrazione grafica dei subalterni			Scala 1 : 500	

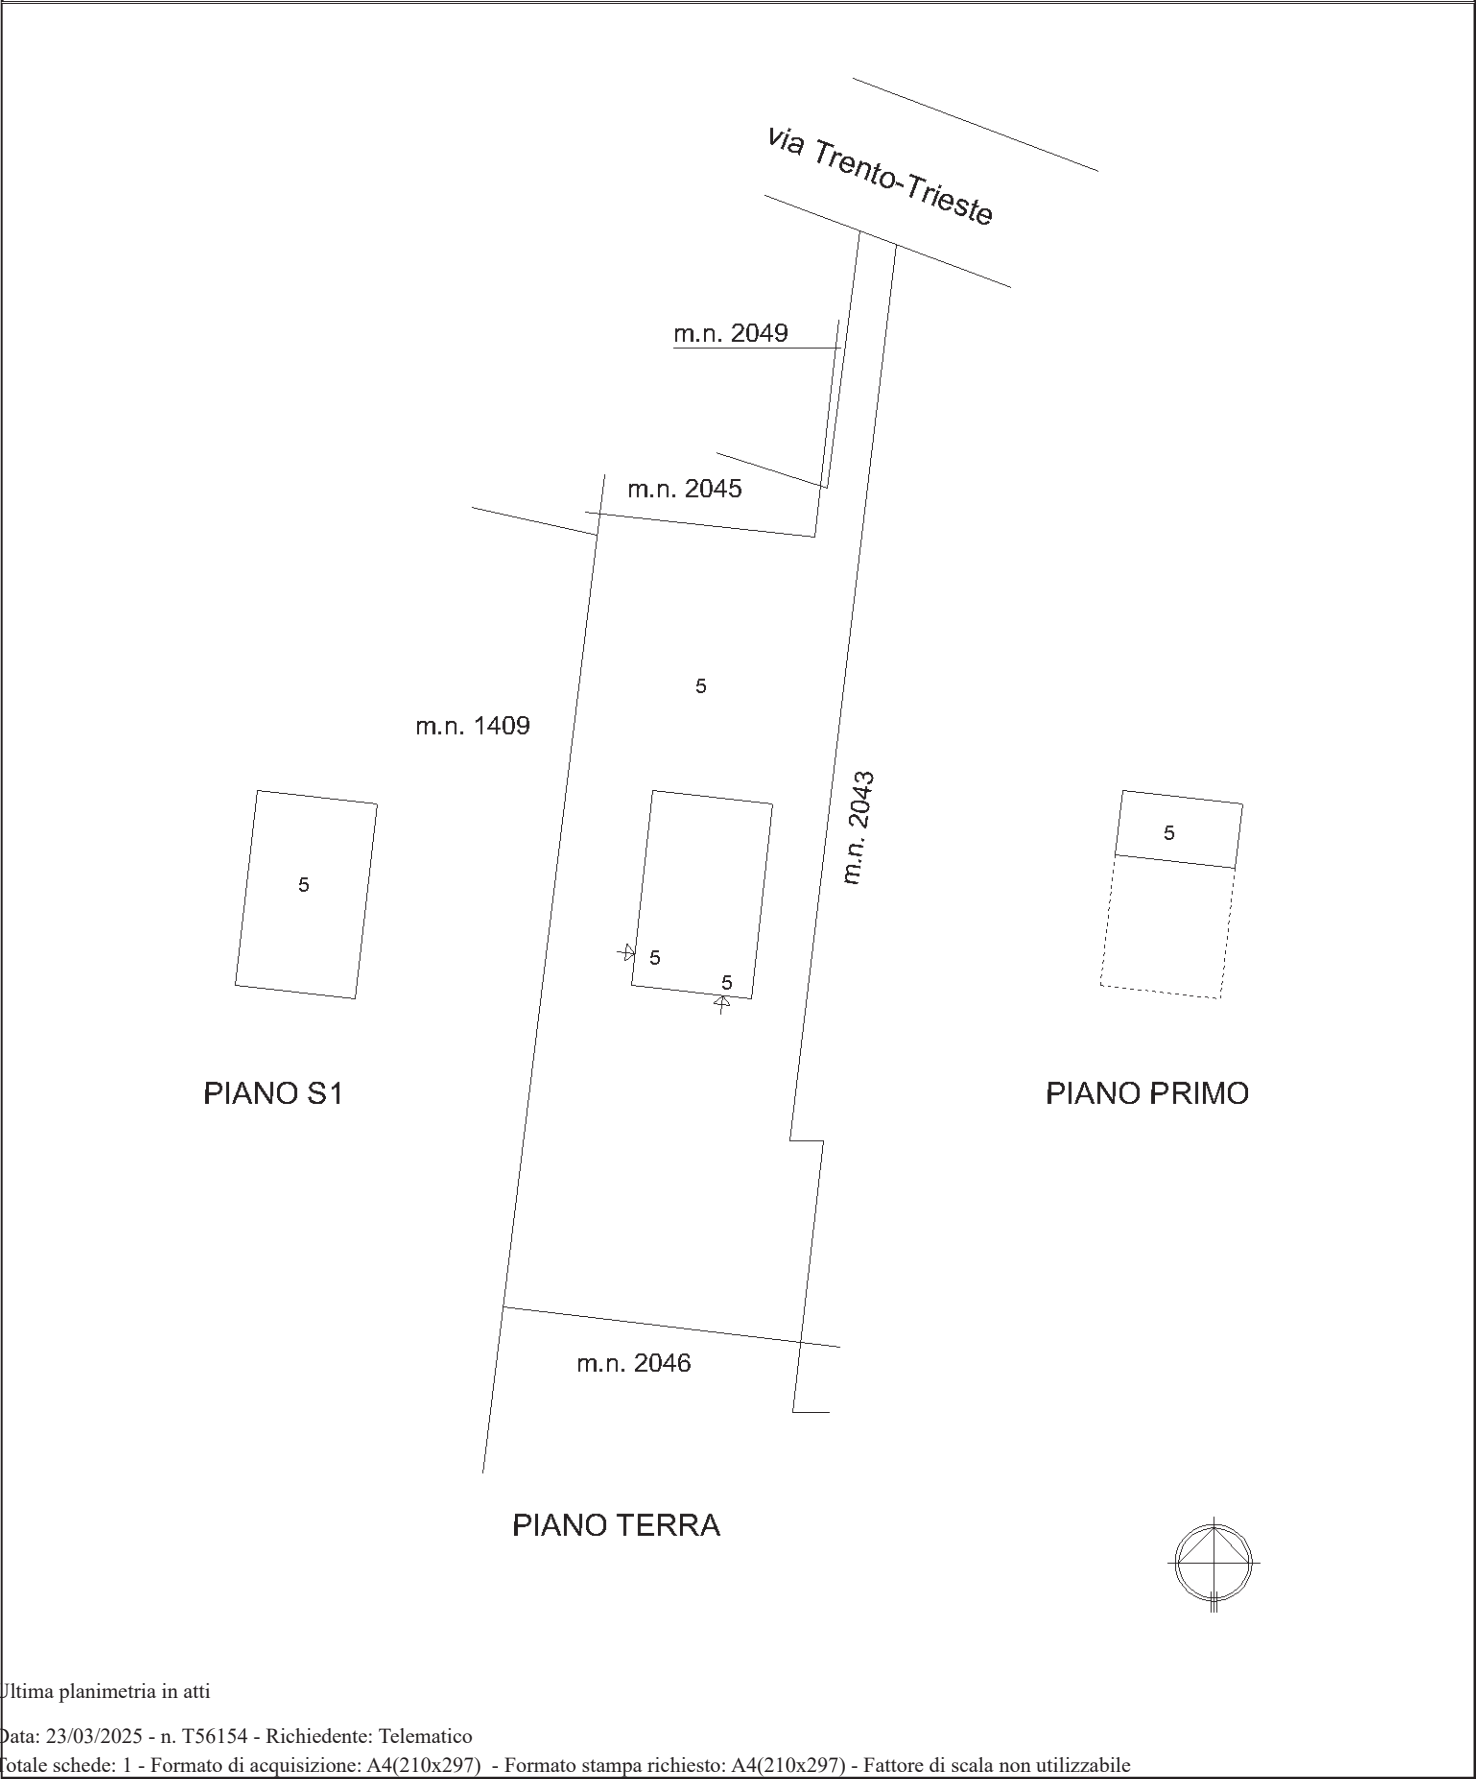

ACCERTAMENTO DELLA PROPRIETA' IMMOBILIARE URBANA ELENCO DEI SUBALTERNI ASSEGNATI


Comune RONCADE	Sezione C	Foglio 2	Particella 1620	Tipo mappale	del:
-------------------	--------------	-------------	--------------------	--------------	------

Sub	UBICAZIONE via/piazza	n.civ	Piani	Scala	Int	DESCRIZIONE
1						SOPPRESSO
2						SOPPRESSO
3						SOPPRESSO
4						IN CORSO DI DEFINIZIONE SOPPRESSO E SOSTITUITO CON SUB 5 PER ULTIMAZIONE LAVORI.
5	via trento trieste	SNC	S1-T - 1			ABITAZIONE CON CORTE DI MQ. 891

Agenzia delle Entrate
CATASTO FABBRICATI
Ufficio Provinciale di
Trevise

Dichiarazione protocollo n. TV0034527 del 27/03/2019	
Comune di Roncade	
Via Trento Trieste civ. SNC	
Identificativi Catastali: Sezione: C Foglio: 2 Particella: 1620 Subalterno: 5	Compilata da: Scattolin Mauro Iscritto all'albo: Geometri Prov. Treviso N. 02973

Planimetria	
Scheda n. 1	Scala 1:200

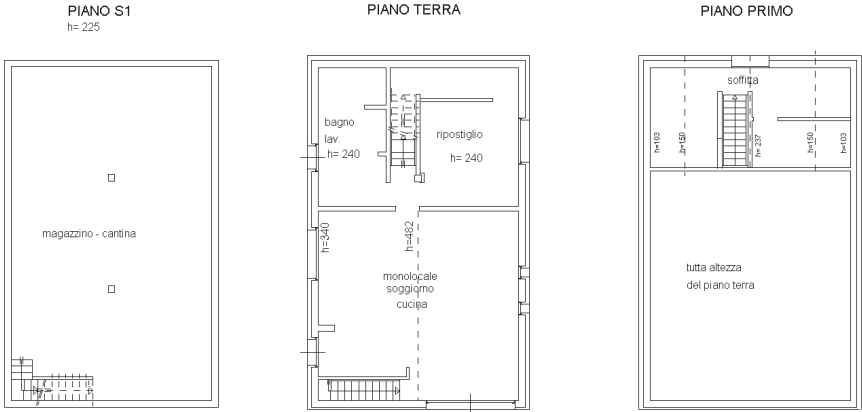

Agenzia delle Entrate
CATASTO FABBRICATI
Ufficio Provinciale di
Treviso

Planimetria	
Scheda n. 2	Scala 1:500

Dichiarazione protocollo n. TV0034527 del 27/03/2019	
Comune di Roncade	
Via Trento Trieste	
civ. SNC	
Identificativi Catastali:	Compilata da:
Sezione: C	Scattolin Mauro
Foglio: 2	Iscritto all'albo:
Particella: 1620	Geometri
Subalterno: 5	Prov. Treviso
	N. 02973

