

Allegato n. 2 – elaborato planimetrico ed elenco dei subalterni del 1997

Data presentazione: 22/01/1997 - Data: 30/04/2020 - n. T137148 - Richiedente: Telematico

MODULARIO
F. - Catasto - 431

MINISTERO DELLE FINANZE
DIPARTIMENTO DEL TERRITORIO


Mod. EP/1 CEU

Ufficio Tecnico Erariale di **TREVISO**

ELABORATO PLANIMETRICO Pag. n. 1 di 1

Ubicazione e riferimenti catastali dell'immobile

Comune SARMEDE	C.T. Sez. Fgl. 16 Mapp. 1732
Via/piazza LUIGI CADORNA n. 11/B	C.E.U. Sez. B Fgl. 5 Mapp. 1732
ESTRATTO DI MAPPA scala 1: 2000	Tipo mappale n. del 9999

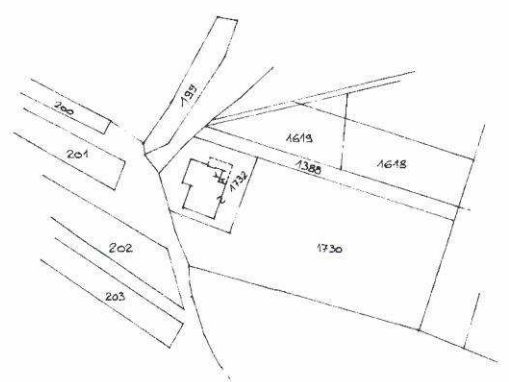

Riservato all'Ufficio Tecnico Erariale

Protocollo **100095/95**

L'operatore

IL TECNICO
11/10/1996
data

Data presentazione: 22/01/1997 - Data: 30/04/2020 - n. T137148 - Richiedente: Telematico

Totale schede in formato sostitutivo: 2

Formato stampa richiesto: A4(210x297) - Fattore di scala non utilizzabile

Catasto dei Fabbricati - Situazione al 30/04/2020 - Comune di SARMEDE (1435) - < Sez.Urb.: B - Foglio: 5 - Particella: 1732 - Elaborato planimetrico >

Allegato n. 2 – elaborato planimetrico ed elenco dei subalterni del 1997 (continua)

Data presentazione: 22/01/1997 - Data: 30/04/2020 - n. T137148 - Richiedente: Telematico

MODULARIO
F. - Catasto - 432

 **MINISTERO DELLE FINANZE**
DIPARTIMENTO DEL TERRITORIO


Mod. EP/2 CEU

Ufficio Tecnico Erariale di TREVISO

ELABORATO PLANIMETRICO Pag. n. 1 di 1

Comune SARMEDE	Sezione B	Foglio 5	Numero 1732	Tipo mappale n. 21098	del 08/07/96
--------------------------	---------------------	--------------------	-----------------------	---------------------------------	------------------------

DIMOSTRAZIONE GRAFICA DEI SUBALTERNI ASSEGNATI scala 1: **500**

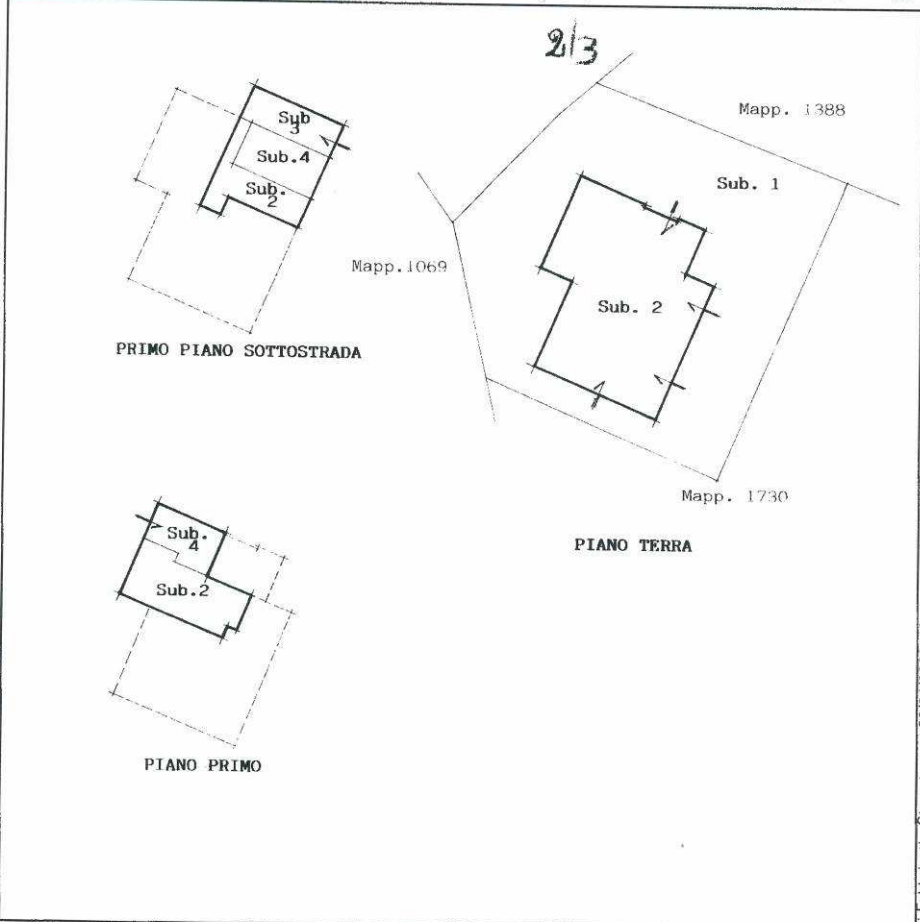

PRIMO PIANO SOTTOSTRADA

PIANO TERRA

PIANO PRIMO

Riservato all'Ufficio Tecnico Erariale

Protocollo 100085/87

L'operatore

IL TECNICO
11/10/1996

Sostituisce il presente mod. EP/2 prot. 100085/87

Data presentazione: 22/01/1997 - Data: 30/04/2020 - n. T137148 - Richiedente: Telematico

Totale schede in formato acquisito dal: 100085/87 Formato stampa richiesto: A4(210x297) - Fattore di scala non utilizzabile

Catasto dei Fabbricati - Situazione al 30/04/2020 - Comune di SARMEDE (1435) - < Sez.Urb.: B - Foglio: 5 - Particella: 1732 - Elaborato planimetrico

Allegato n. 2 – elaborato planimetrico ed elenco dei subalterni del 1997 (continua)

Data presentazione: 22/01/1997 - Data: 30/04/2020 - n. T137148 - Richiedente: Telematico

MODULARIO
F. - Catasto - 433

 **MINISTERO DELLE FINANZE**
DIPARTIMENTO DEL TERRITORIO

Mod. EP/3 CEU

Ufficio Tecnico Erariale di **TREVISO**

ELABORATO PLANIMETRICO

ELENCO DEI SUBALTERNI ASSEGNATI

Pag. n. 1 di 1

Comune		Sezione	Foglio	Numero	Tipo mappale n. del		
SARMEDE		B	5	1732	21098	08/07/1996	
Numero	Sub.	UBICAZIONE via/piazza	N. civico	piano	scala	int.	DESCRIZIONE
1732	1	VIA LUIGI CADORNA		PT			BCNC AREA SCOPERTA DI
		MQ. 665 COMUNE AI SUB. 2-3-4					
1732	2	VIA LUIGI CADORNA		S1-1			ABITAZIONE
1732	3	VIA LUIGI CADORNA		S1			AUTORIMESSA
1732	4	VIA LUIGI CADORNA		S1-1			LOCALI DI DEPOSITO

3/3

Riservato all'Ufficio Tecnico Erariale

Protocollo **11/10/1996**

L'operatore

IL TECNICO

11/10/1996

Data presentazione: 22/01/1997 - Data: 30/04/2020 - n. T137148 - Richiedente: Telematico

Totale schede Annotate: 100 - Formato stampato richiesto: A4(210x297) - Fattore di scala non utilizzabile

Catasto dei Fabbricati - Situazione al 30/04/2020 - Comune di SARMEDE (1435) - < Sez.Urb.: B - Foglio: 5 - Particella: 1732 - Elaborato planimetrico

Sezione urbana B/5 particelle n. 941 sub 16-17 e 47 e BCNC sub 1-3-6

Allegato n. 2 – elaborato planimetrico ed elenco dei subalterni del 1997 (fine)



Direzione Provinciale di Treviso
Ufficio Provinciale - Territorio
Servizi Catastali
Comune di: SARMEDE
Elenco Subalterni

Data: 30/04/2020 - Ora: 16.26.40 - Pag: 1
Visura n. : T137149 Fine

ACCERTAMENTO DELLA PROPRIETA IMMOBILIARE URBANA
ELENCO DEI SUBALTERNI ASSEGNATI


Comune		Sezione	Foglio	Particella		Tipo mappale	del:
SARMEDE		B	5	1732			
Sub	UBICAZIONE via/piazza	n° civ	Piani	Scala	Int.	DESCRIZIONE	
1	VIA LUIGI CADORNA	11/B	S1-T1			Immobile soppresso	
2	VIA LUIGI CADORNA	11/B	S1			A07 ABITAZIONI IN VILLINI	
3	VIA LUIGI CADORNA	11/B				C06 STALLE, SCUDERIE, RIMESSE E AUTORIMESSE	
4	VIA LUIGI CADORNA	11/B				Immobile soppresso	
5	VIA LUIGI CADORNA	11/B	T			Partita speciale A	
6	VIA LUIGI CADORNA	11/B	S1-T1			F03 UNITA' IN CORSO DI COSTRUZIONE	

Unità immobiliari n. 6

Tributi erariali: 0,00

Visura telematica

Sezione urbana B/5 particelle n. 941 sub 16-17 e 47 e BCNC sub 1-3-6

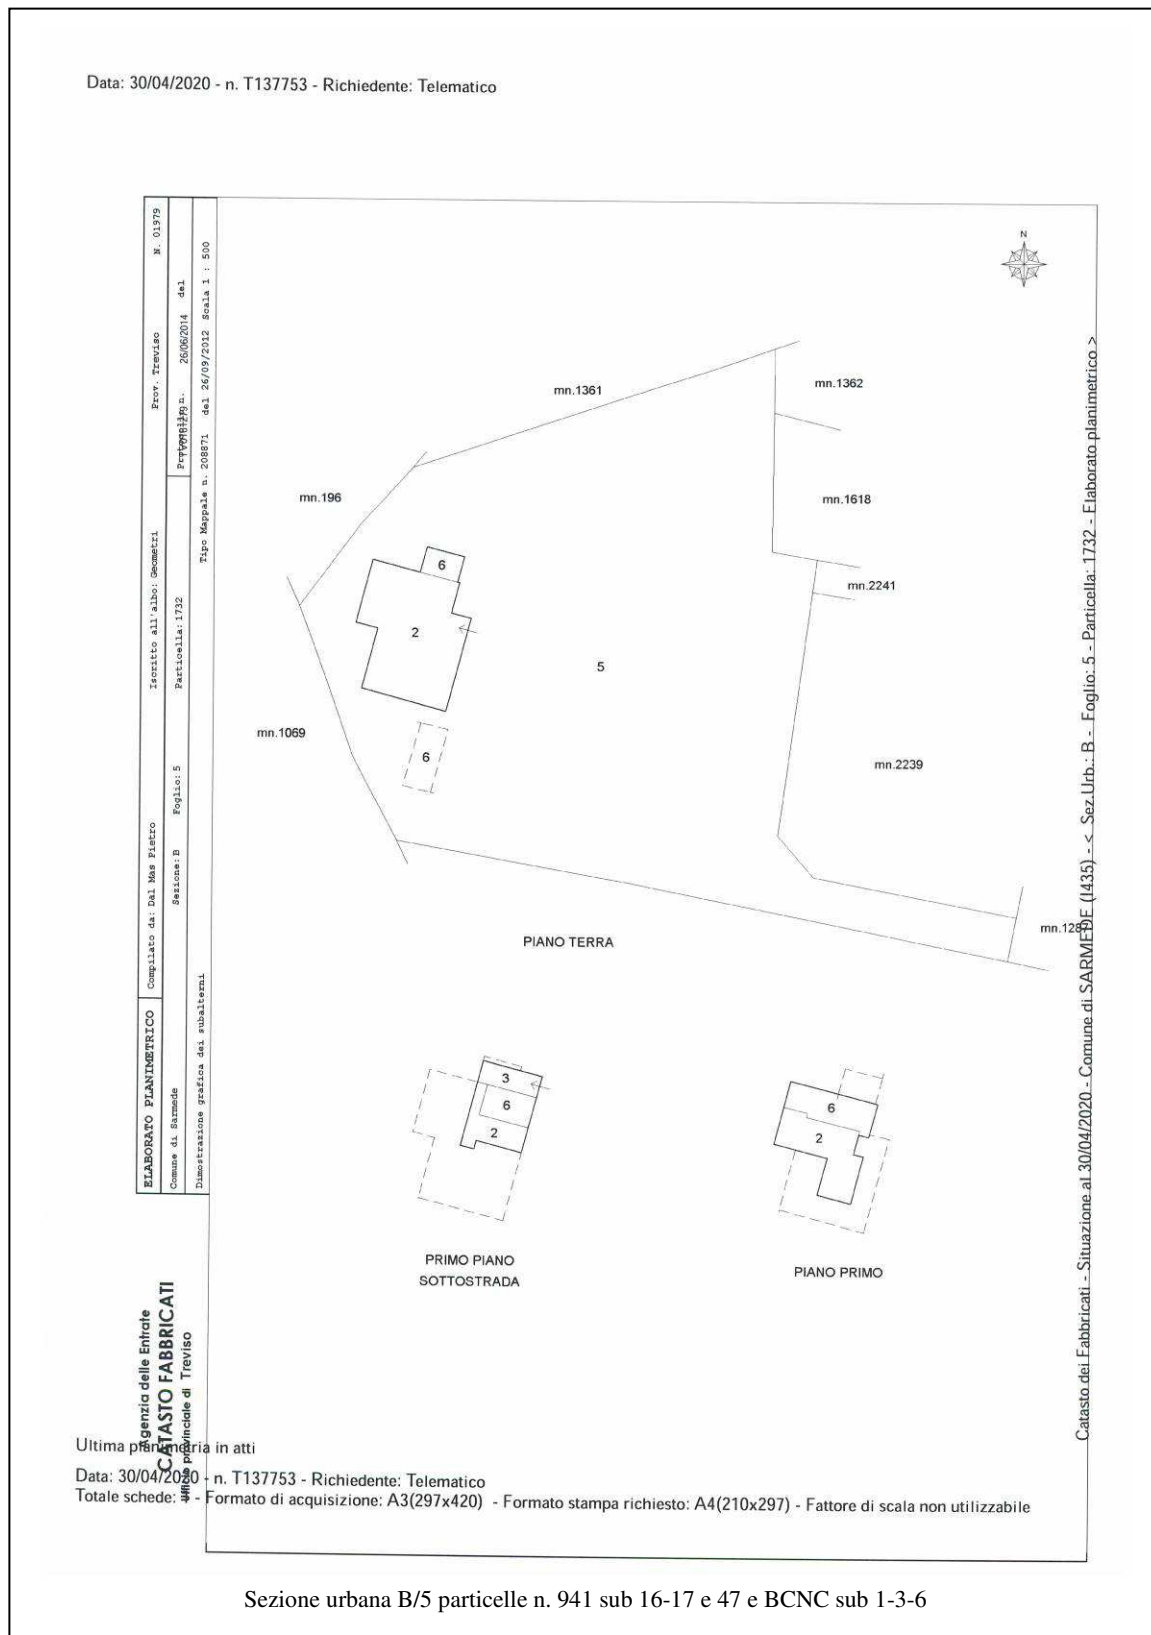Allegato n. 2 – elaborato planimetrico ed elenco dei subalterni del 2014

Allegato n. 2 – elaborato planimetrico ed elenco dei subalterni del 2014 (fine)

Direzione Provinciale di Treviso
Ufficio Provinciale - Territorio
Servizi Catastali
Comune di: SARMEDE
Elenco Subalterni

Data: 30/04/2020 - Ora: 16.28.39 - Pag: 1
Visura n. : T137754 Fine

**ACCERTAMENTO DELLA PROPRIETA IMMOBILIARE URBANA
ELENCO DEI SUBALTERNI ASSEGNATI**

Comune		Sezione	Foglio	Particella		Tipo mappale	del:
SARMEDE		B	5	1732		208871	
Sub	UBICAZIONE via/piazza	n° civ	Piani	Scala	Int.	DESCRIZIONE	
1	via luigi cadorna	11/B	T			SOPPRESSO E SOSTITUITO DAL SUB.6 PER AMPLIAMENTO.	
2	via luigi cadorna	11/B	S1-T1			ABITAZIONE. INVARIATO.	
3	via luigi cadorna	11/B	S1			AUTORIMESSA. INVARIATO.	
4	via luigi cadorna	11/B	S1-1			SOPPRESSO E SOSTITUITO DAL SUB.6 PER AMPLIAMENTO E RISTRUTTURAZIONE.	
5	via luigi cadorna	11/B	T			BENE COMUNE NON CENSIBILE AI SUB.2-3-6 AREA SCOPEERTA DI MQ.4433. DERIVA DAL SUB.1 PER AMPLIAMENTO.	
6	via luigi cadorna	11/B	S1-T1			UNITA' IN CORSO DI COSTRUZIONE. DERIVA DAL SUB.4 PER AMPLIAMENTO E RISTRUTTURAZIONE.	

Unità immobiliari n. 6

Tributi erariali: 0,00

Visura telematica

Sezione urbana B/5 particelle n. 941 sub 16-17 e 47 e BCNC sub 1-3-6