




MODULARIO
F. - Cat. S. T. - 215

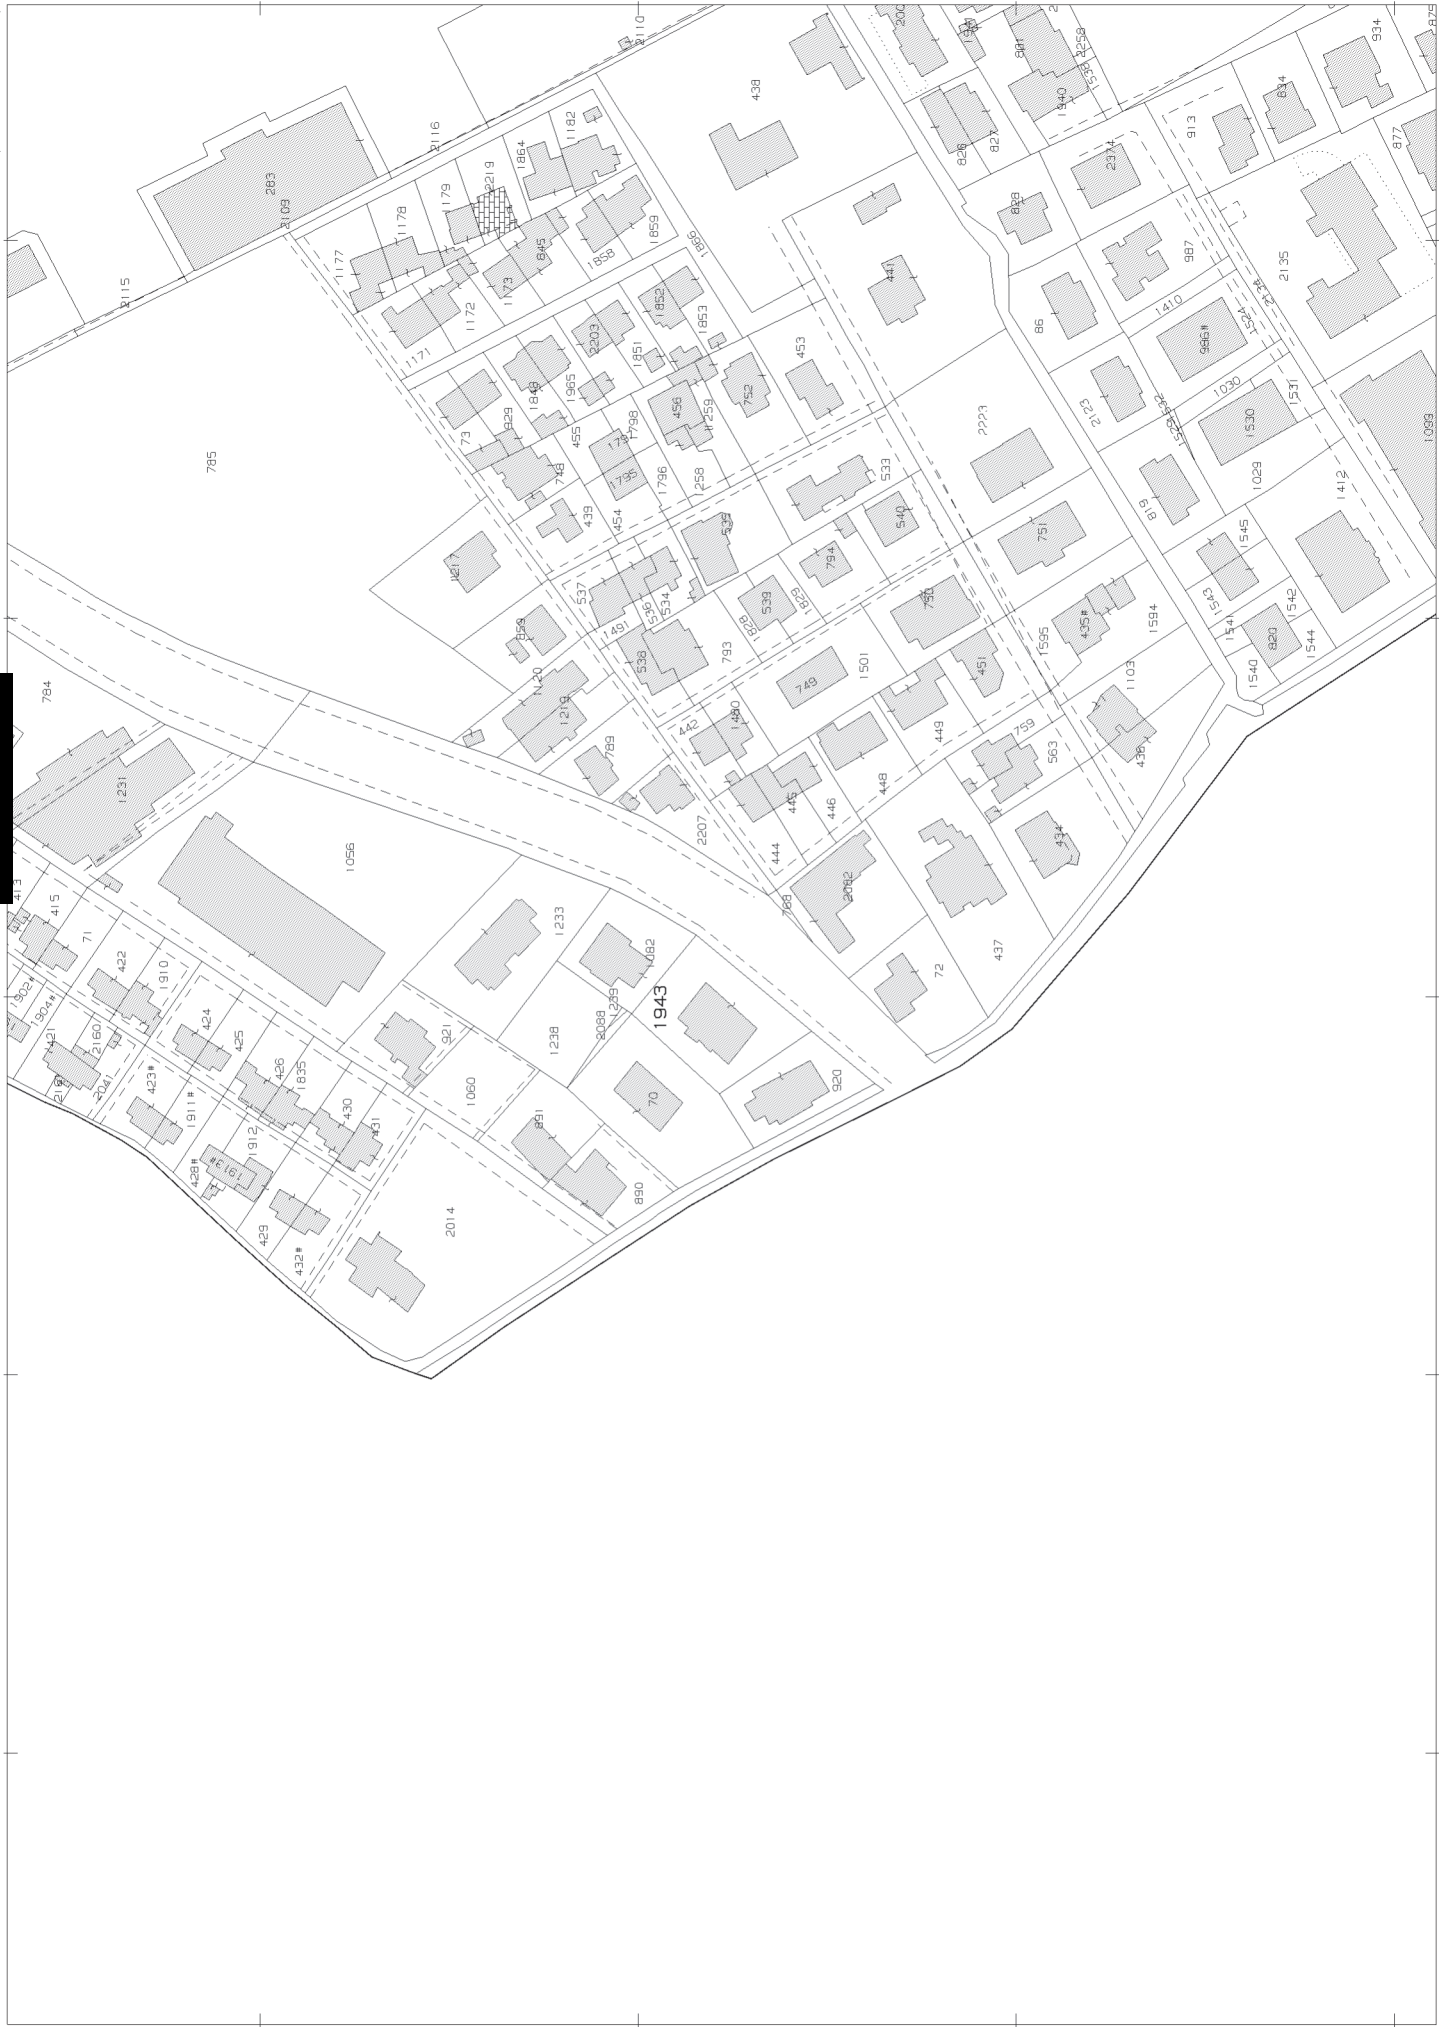

MINISTERO DELLE FINANZE
DIREZIONE GENERALE DEL CATASTO E DEI SERVIZI TECNICI ERARIALI
NUOVO CATASTO EDILIZIO URBANO
(R. DECRETO-LEGGE 13 APRILE 1939, N. 652)

MOD. B (Nuovo Catasto Edilizio Urbano)


Lire
15

Planimetria dell'immobile situato nel Comune di **TREVISO** Via S. Bona Nuova n. 4


Ditta **[REDACTED]**

Allegata alla dichiarazione presentata all'Ufficio Tecnico Erariale di **Treviso**


PIANO 1° h. 2.20

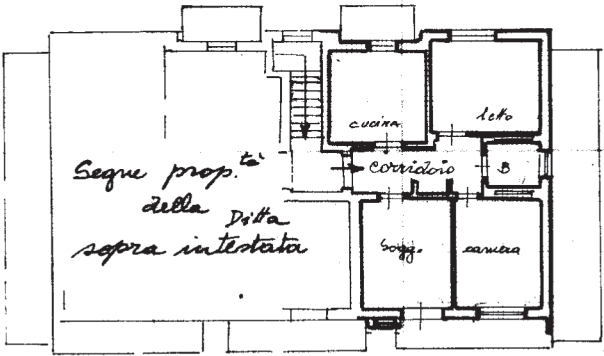


PIANO TERRA

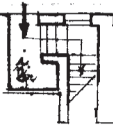

**PIANO SOTTERRANEO
h. 2.20**

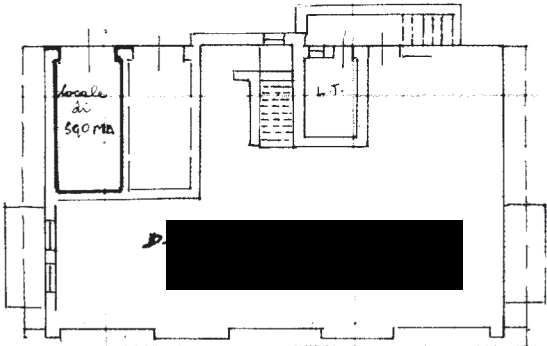

Comune di **TREVISO** - sez. A
foglio VII* mapp. 70/4

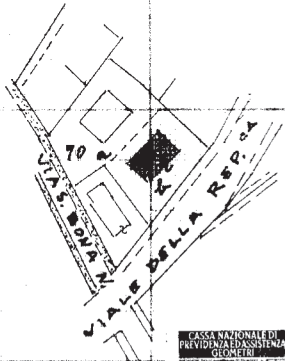

ORIE:



SCALA DI 1:200

SPAZIO RISERVATO PER LE ANNOTAZIONI D'UFFICIO

DATA

PROT. N° 945

A
7
1943
4

Compilata dal **geom. Lino Endrizzi**
(Titolo, nome e cognome del tecnico)

Iscritto all'Albo dei **geometri**
della Provincia di **Treviso**

DATA **10 MARZO 1978**

Firma: **[Signature]**