



ACCERTAMENTO DELLA PROPRIETÀ IMMOBILIARE URBANA ELENCO DEI SUBALTERNI ASSEGNATI

Comune	Sezione	Foglio	Particella	Tipo mappale	del:
SAN VENDEMIANO	A	4	969		

Sub	UBICAZIONE via/piazza	n.civ	Piani	Scala	Int	DESCRIZIONE
1	via italia	131	T			AREA SCOPERTA DI MQ 1496. INVARIATO
2	via italia	131	S1-T - 1			MAGAZZINO. SOPPRESSO E SOSTITUITO DAL SUB 3 E 4 PER MODIFICA DEGLI SPAZI INTERNI E DIVISIONE.
3	via italia	131	S1-T - 1			UFFICIO. DERIVA DAL SUB 2 PER MODIFICA DEGLI SPAZI INTERNI E DIVISIONE.
4	via italia	131	T			MAGAZZINO. DERIVA DAL SUB 2 PER MODIFICA DEGLI SPAZI INTERNI E DIVISIONE.

Visura telematica

MODULARIO
F. rig. rand 497

MINISTERO DELLE FINANZE

DIREZIONE GENERALE DEL CATASTO E DEI SS.TT.EE.

CATASTO EDILIZIO URBANO (RDL 13-4-1939, n. 652)

MOD. BN (CEU)


LIRE
350Planimetria di u.i.u. in Comune di SAN VENDEMIANO via ITALIA

civ.


SUPERFICIE LOTTO Mq 2290

SUPERFICIE COPERTA Mq 794


SUPERFICIE SCOPERTA Mq 1496

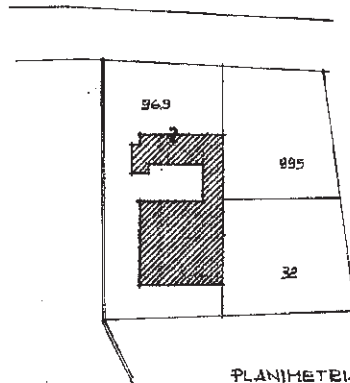

PLANIMETRIA 1/2000

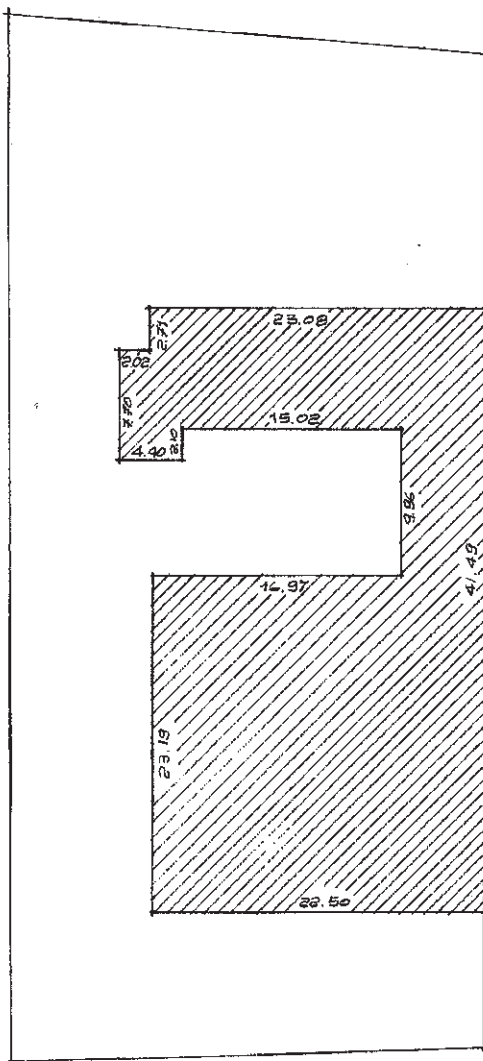

ORIENTAMENTO

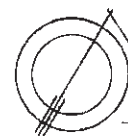

SCALA DI 1: 500

Dichiarazione di N.C. ☒Denuncia di variazione ☐

Ultima planimetria in atti

Compilata dal ARCHITETTO

(Titolo, cognome e nome)

DELLA MORA GIOVANNI

RISERVATO ALL'UFFICIO

Data presentazione: 23/11/1990 - Data: 21/02/2024 - n. T62792 - Richiedente: SMNGRIN65C3 IL407S

Totale Schede: 1 - Formato di acquisizione: A4(210x297) - Formato catastale: A4(210x297)

n. 969 sub. 1data 20.11.90

Firma

Catasto di Fabbricati - Situazione al 21/02/2024 - Comune di SAN VENDEMIANO(1382) - < Sez. urbana A - Foglio 4 - Particella 969 - Subalterno 1

Comune di San Vendemiano	Protocollo n. TV0177573 del 02/07/2010
Sezione: A Foglio: 4 Particella: 969	Tipo Mappale n. del
Dimostrazione grafica dei subalterni	Scala 1 : 500




Totale schede: 1 - Formato di acquisizione: A4(210x297) - Formato stampa richiesto: A4(210x297) - Fattore di scala non utilizzabile

Firmato Da: SIMEONI GIOVANNI Emesso Da: ARUBAPEC S.P.A. NG CA 3 Serial#: 2cf65215506b375b09af89ac892efb12

**Agenzia del Territorio
CATASTO FABBRICATI
Ufficio Provinciale di
Treviso**

Dichiarazione protocollo n. TV0177573 del 02/07/2010	
Planimetria di u.i.u. in Comune di San Vendemiano	
Via Italia civ. 131	
Identificativi Catastali:	Compilata da:
Sezione: A	Marcon Lucio
Foglio: 4	Iscritto all'albo:
Particella: 969	Geometri
Subalterno: 4	Prov. Treviso N. 3166

Scheda n. 1 Scala 1:200

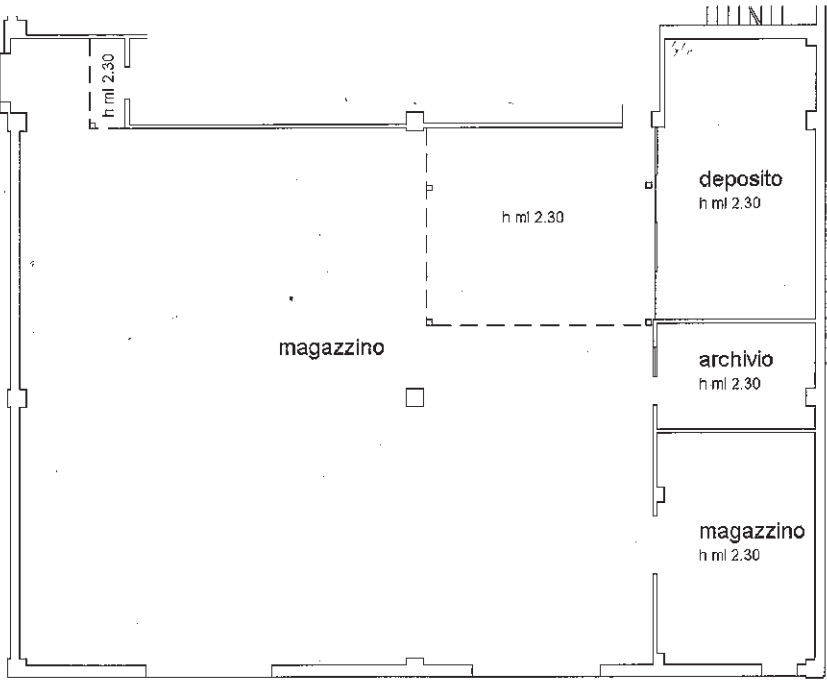

PIANO TERRA
h ml. 5.13



Data: 21/02/2024 - n. 162793 - Richiedente

Agenzia del Territorio
CATASTO FABBRICATI
Ufficio provinciale di
Treviso


Dichiarazione protocollo n. TV0177573 del 02/07/2010
Planimetria di u.i.u. in Comune di San Vendemiano
Via Italia civ. 131

Identificativi Catastali:
Sezione: A
Foglio: 4
Particella: 969
Subalterno: 3

Compilata da:
Marcon Lucio
Iscripito all'albo:
Geometri
Prov. Treviso N. 3166

Schema Scala 1: 200

Ultima planimetria in atti:
Data: 21/02/2024 n. 162793 - Richiedente
Totale schede: 1 - Pianta di acquisizione: A/C/27/10/2010 - Esigibilità: A/C/27/10/2010

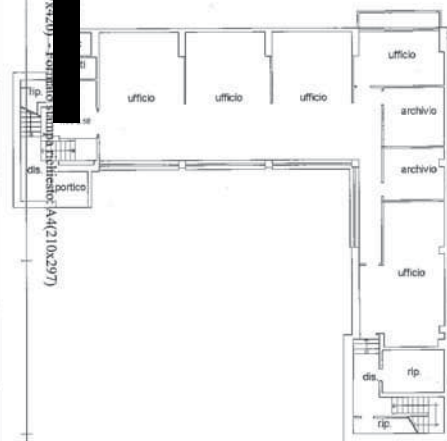

PIANO INTERRATO
h ml. 2.75



PIANO TERRA
h ml. 3.01



PIANO PRIMO
h ml. 2.75

mapa 01
Catasto dei Fabbricati - Situazione al 21/02/2024 - Comune di SAN VENDEMIANO(1382) - < Sez. urbana A - Foglio 4 - Particella 969 - Subalterno 3 >
VIA ITALIA n. 131 Piano S1-T - 1

Firmato Da: SIMEONI GIOVANNI Emesso Da: ARUBAPEC S.P.A. NG CA 3 Serial#: 2cf85215506b375b09af89ac892efb12