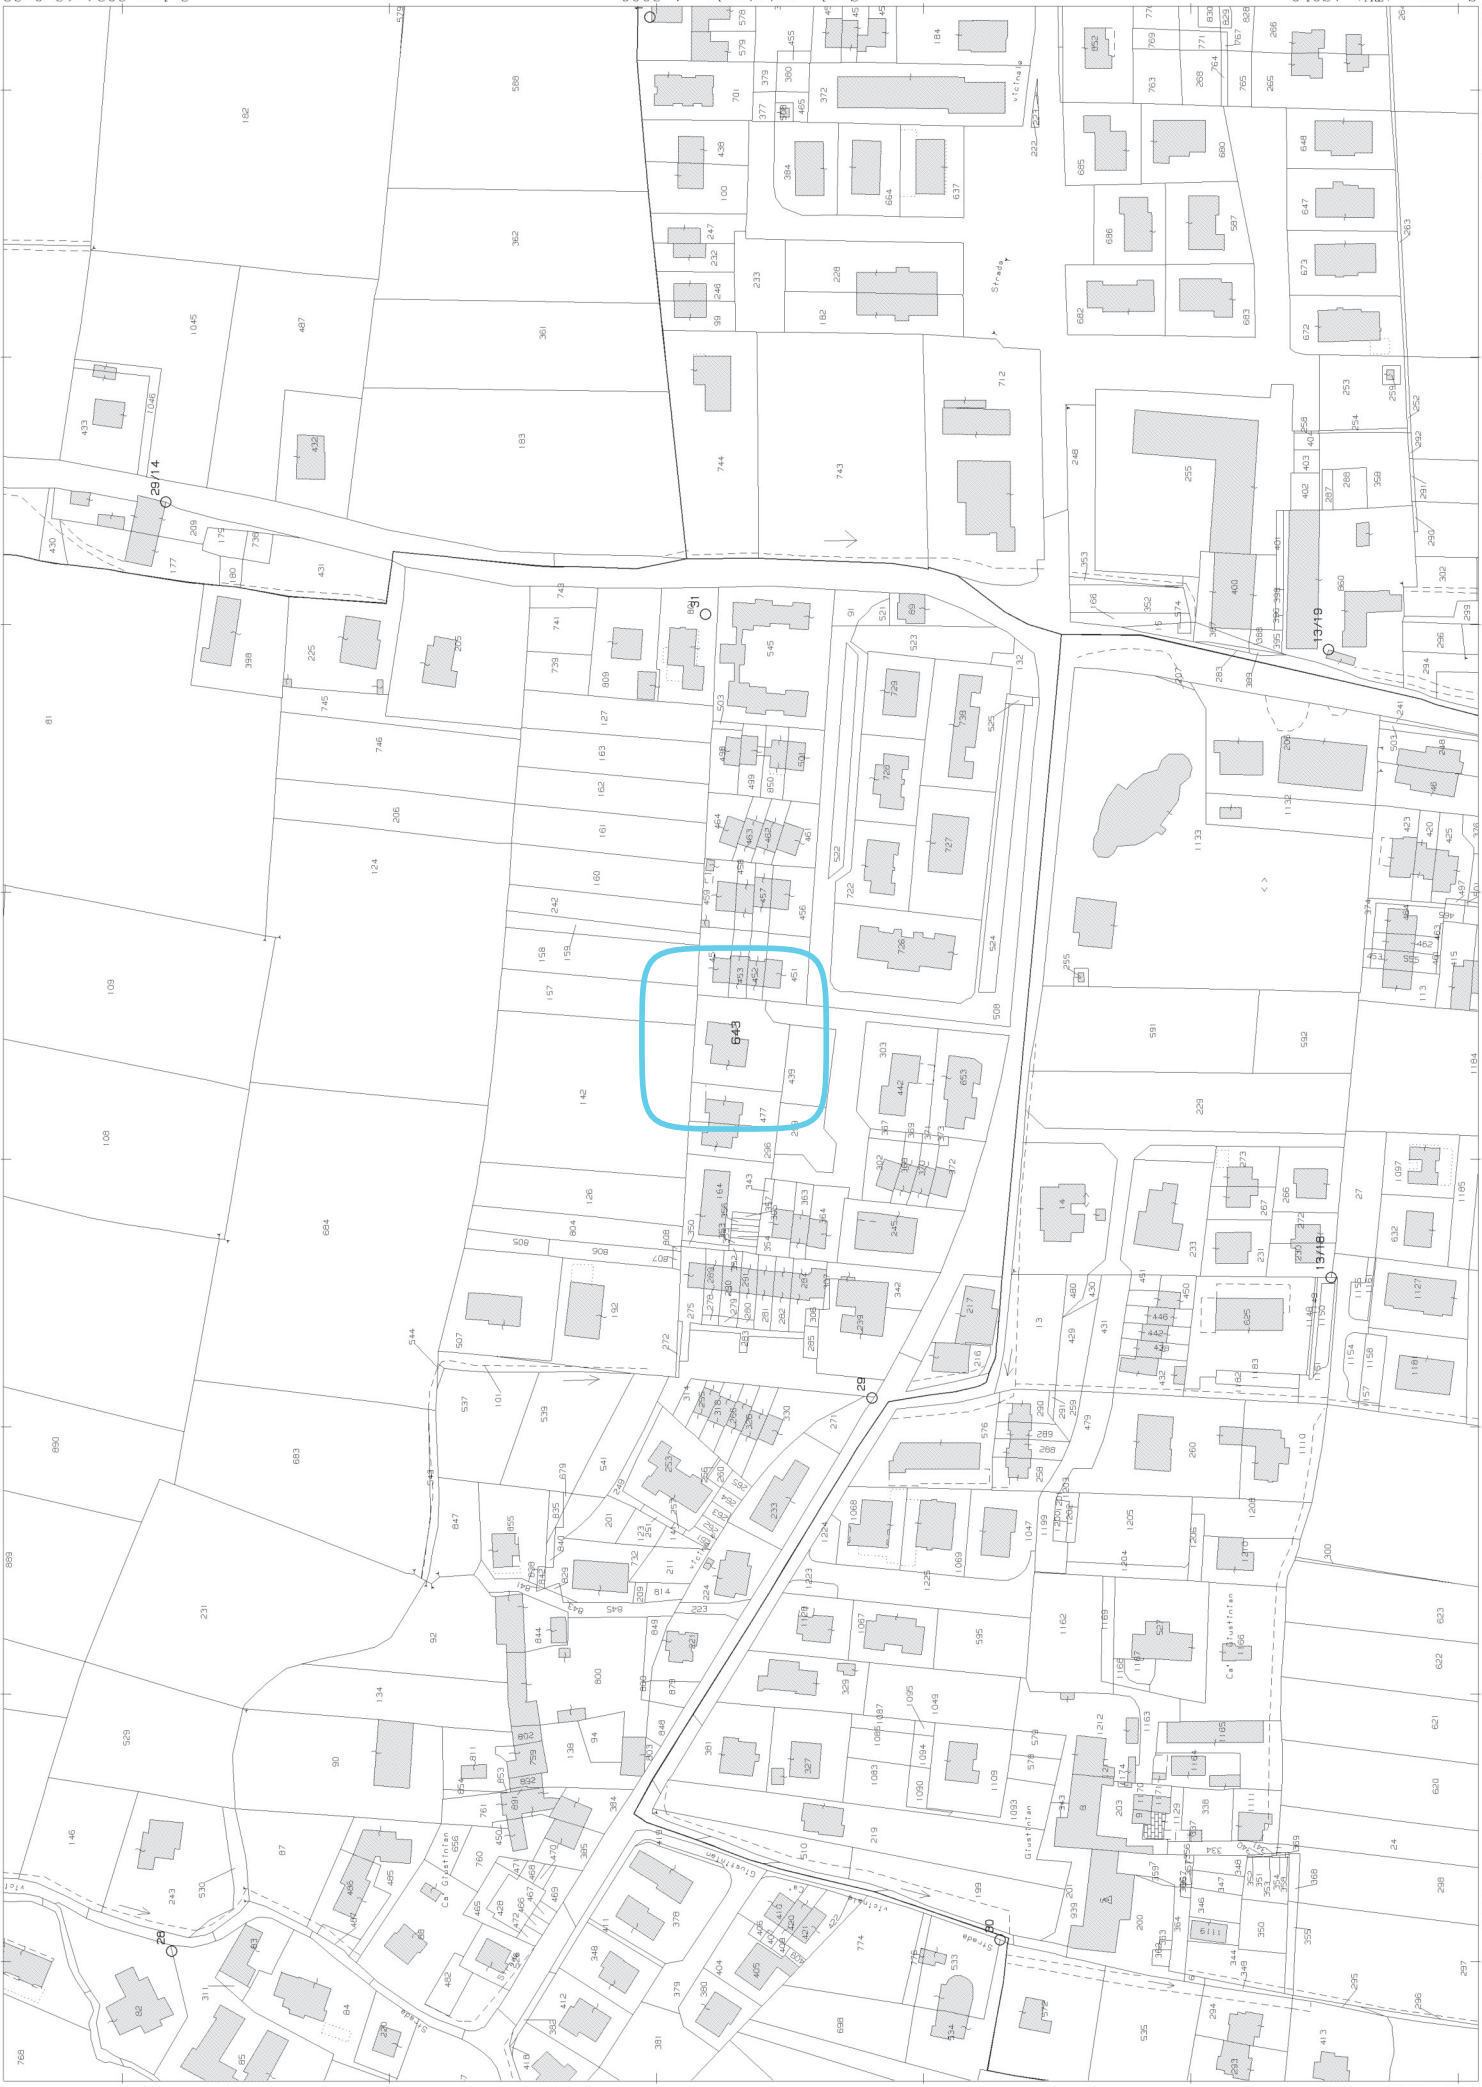




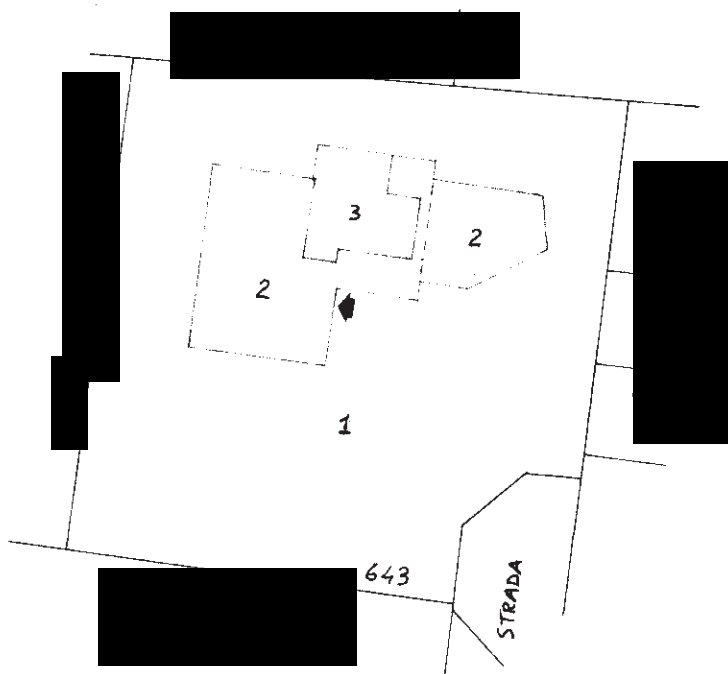
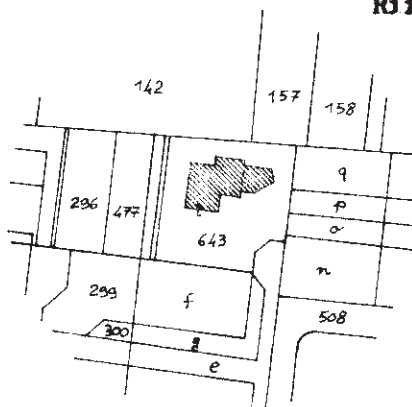
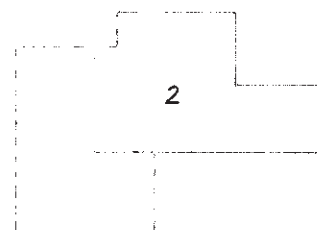
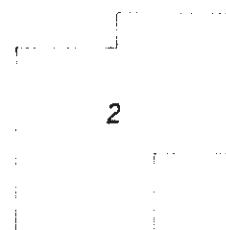
MODULARIO
F. rig. rend. 497

MINISTERO DELLE FINANZE

DIREZIONE GENERALE DEL CATASTO E DEI SS.TT.EE.

CATASTO EDILIZIO URBANO (RDL 13-4-1939, n. 652)

MOD. BN (CEU)

LIRE
500Planimetria di u.i.u. in Comune di **Asolo** via **Giuseppe Verdi** civ. **17****ELABORATO PLANIMETRICO PER LA DIMOSTRAZIONE DELLA SUDDIVISIONE IN SUBALTERNI.**Rif. tipo mapp. n.59560
del 06.10.93.Estratto di mappa
Comune di Asolo
Sez. C ; FG. 5
Mapp. 643
Scala 1:2000**PIANO TERRA****PIANO INTERRATO****PIANO PRIMO****LEGENDA**

- Sub.1 - Bene comune non censibile (area scoperta di mq.875) al sub.2-3.
 Sub.2 - Abitazione, p. Sl.T.l.
 Sub.3 - Garage, p. T.

ORIENTAMENTO



SCALA DI 1:500

Dichiarazione di N.C. ☒
Ultima denuncia di variazione ☐Compilata dal **GEOM. TOFFANIN LINO**
(Titolo: cognome e nome)

RISERVATO ALL'UFFICIO

Data presentazione: 10/12/1993 - Data: 02/07/2024 - n. T180641 - Richiedente: Telematico
 Totale schede: 5 - Formato di acquisizione: A4(210x297) - Formato stampa richiesto: A4(210x297) - Fattore di scala non utilizzabile
 n. **643** sub **9999**
 data **30/11/93** Firma **[Signature]**

ACCERTAMENTO DELLA PROPRIETA' IMMOBILIARE URBANA
ELENCO DEI SUBALTERNI ASSEGNATI

Comune ASOLO		Sezione C	Foglio 5	Particella 643	Tipo mappale	del:
Sub	UBICAZIONE via/piazza	n.civ	Piani	Scala	Int	DESCRIZIONE
1	VIA GIUSEPPE VERDI	17	T			Bene comune non censibile
2	VIA GIUSEPPE VERDI	17	1 - S1 - T			ABITAZIONI IN VILLINI
3	VIA GIUSEPPE VERDI	17	T			STALLE, SCUDERIE, RIMESSE E AUTORIMESSE

Visura telematica



MODULARIO
F. rig. rend. 497



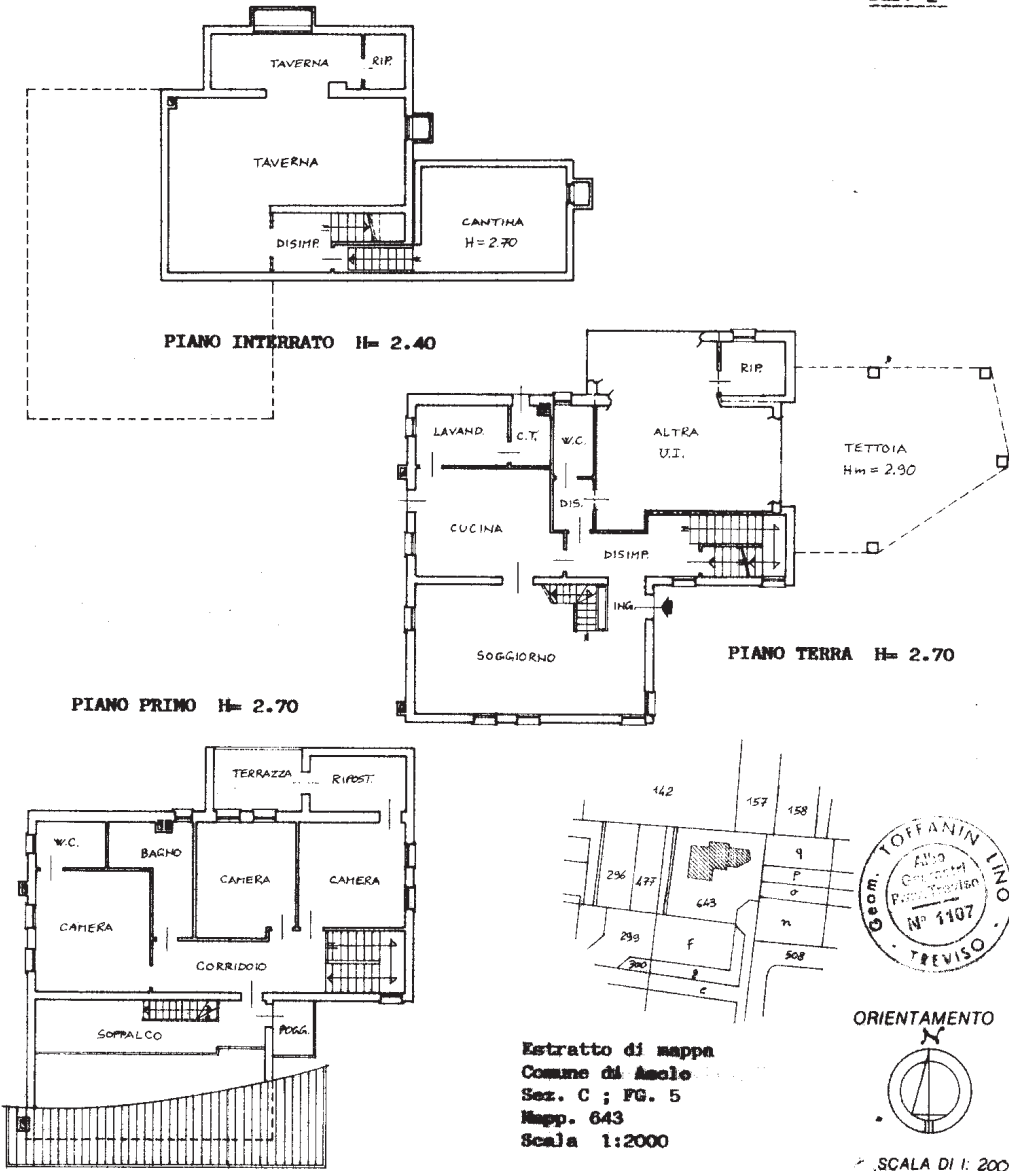
MINISTERO DELLE FINANZE
DIREZIONE GENERALE DEL CATASTO E DEI SS.TT.EE.
CATASTO EDILIZIO URBANO (RDL 13-4-1939, n. 652)

MOD. BN (CEU)

LIRE
385

Planimetria di u.i.u. in Comune di Asolo via Giuseppe Verdi civ. 17

Sub. 2



Disegn. Istituto Progettazione e Zecca dello Stato - P.V.

Dichiarazione di N.C. ☒
Denuncia di variazione ☐

Identificativi catastali
F.G. 5; SEZ. C
n. 643 sub. 2

Compilata dal GEOM. TOFFANIN LINO
(Titolo, cognome e nome)

Iscritto all'albo dei GEOMETRI
della provincia di TREVISO n. 1107
data 30/11/93 Firma [Signature]

RISERVATO ALL'UFFICIO

10 metr