

Dichiarazione protocollo n. VE0012665 del 12/02/2016

**Agenzia delle Entrate
CATASTO FABBRICATI
Ufficio Provinciale di
Venezia**

Scheda n. 1 Scala 1:200

Planimetria di u.i.u.in Comune di Venezia

Sestiere Dorsoduro

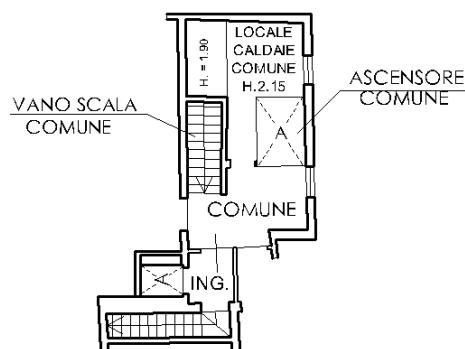
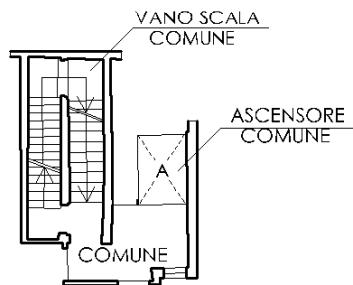
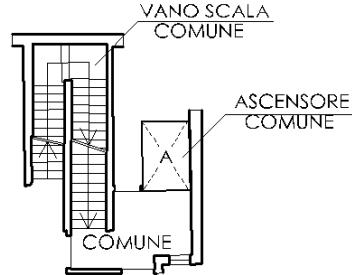
civ. 3032/A

Identificativi Catastali:

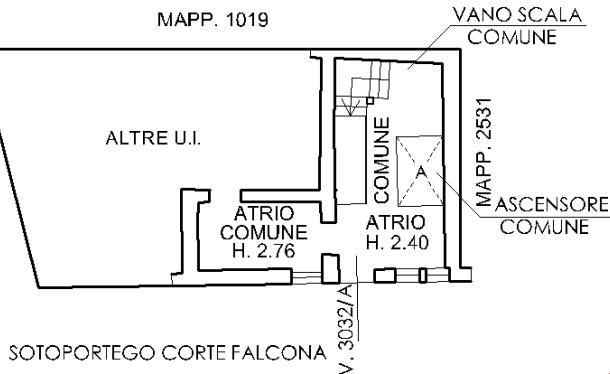
Sezione:
Foglio: 14
Particella: 1012
Subalterno: 17

Compilata da:
Mandel Mattia
Iscritto all'albo:
Geometri

Prov. Venezia N. 2601

PIANO QUARTO**LOTTO UNO****PIANO TERZO****PIANO PRIMO****PIANO SECONDO****PIANO TERRA LOTTO DUE**

CAMPO SANTA MARGHERITA
SESTIERE DORSODURO



SOTOPORTEGO CORTE FALCONA

CIV. 3032/A

Ultima planimetria in atti

Data: 13/06/2025 - n. T109893 - Richiedente: CLGNNL65T63L736M

Totale schede: 1 - Formato di acquisizione: A4(210x297) - Formato stampa richiesto: A4(210x297)

