

**Agenzia del Territorio
CATASTO FABBRICATI
Ufficio Provinciale di
Venezia**

Dichiarazione protocollo n. VE0142089 del 07/09/2010

Planimetria di u.i.u. in Comune di Venezia - Venezia

Sestiere Castello

civ. 3837

Identificativi Catastali:

Sezione: VE

Foglio: 16

Particella: 1942

Subalterno: 3


Compilata da:
Barozzi Marika

Iscritto all'albo:
Architetti


Prov. Venezia

N. 3181


Scheda n. 1 Scala 1:100

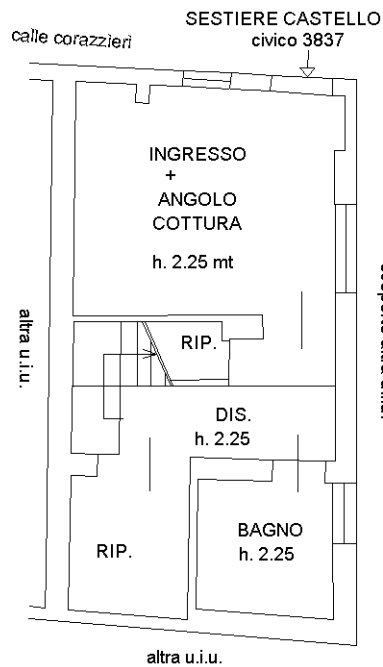


PIANO TERRA

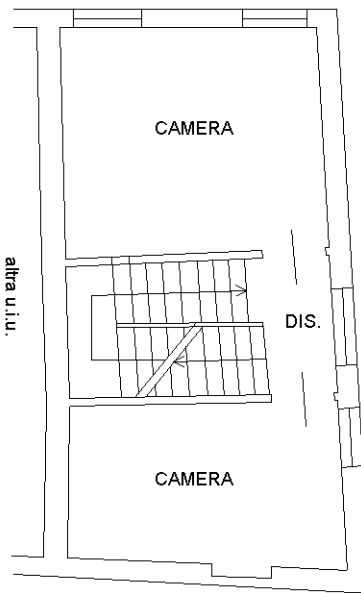

PIANO PRIMO h. 2.50

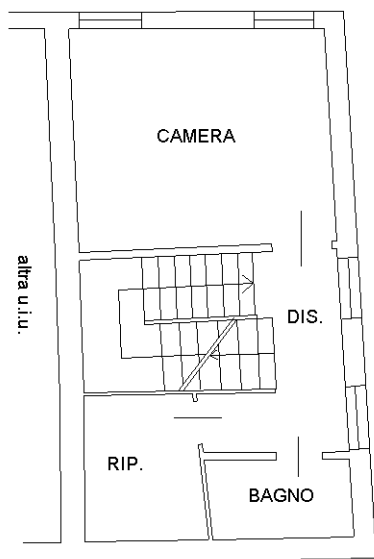

PIANO SECONDO h. 2.30

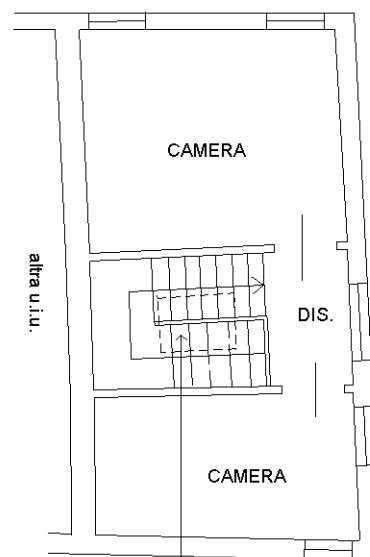

PIANO TERZO h. 2.05



Catasto dei Fabbricati - Situazione al 21/01/2024 - Comune di VENEZIA (L/736) - < Foglio 16 - Particella 1942 - Subalterno 3 >
SESTIERE CASTELLO n. 3837 Piano T-1 - 2-3