


**Agenzia del Territorio
CATASTO FABBRICATI
Ufficio Provinciale di
Venezia**

Dichiarazione protocollo n. VE0004806 del 10/01/2007	
Planimetria di u.i.u. in Comune di Venezia - Venezia	
Sestiere San Polo	civ. 1707
Identificativi Catastali:	Compilata da: Caforio Andrea
Sezione: VE	Iscritto all'albo: Architetti
Foglio: 13	Prov. Treviso
Particella: 94	N. 1115
Subalterno: 2	

Scheda n. 1 Scala 1:200

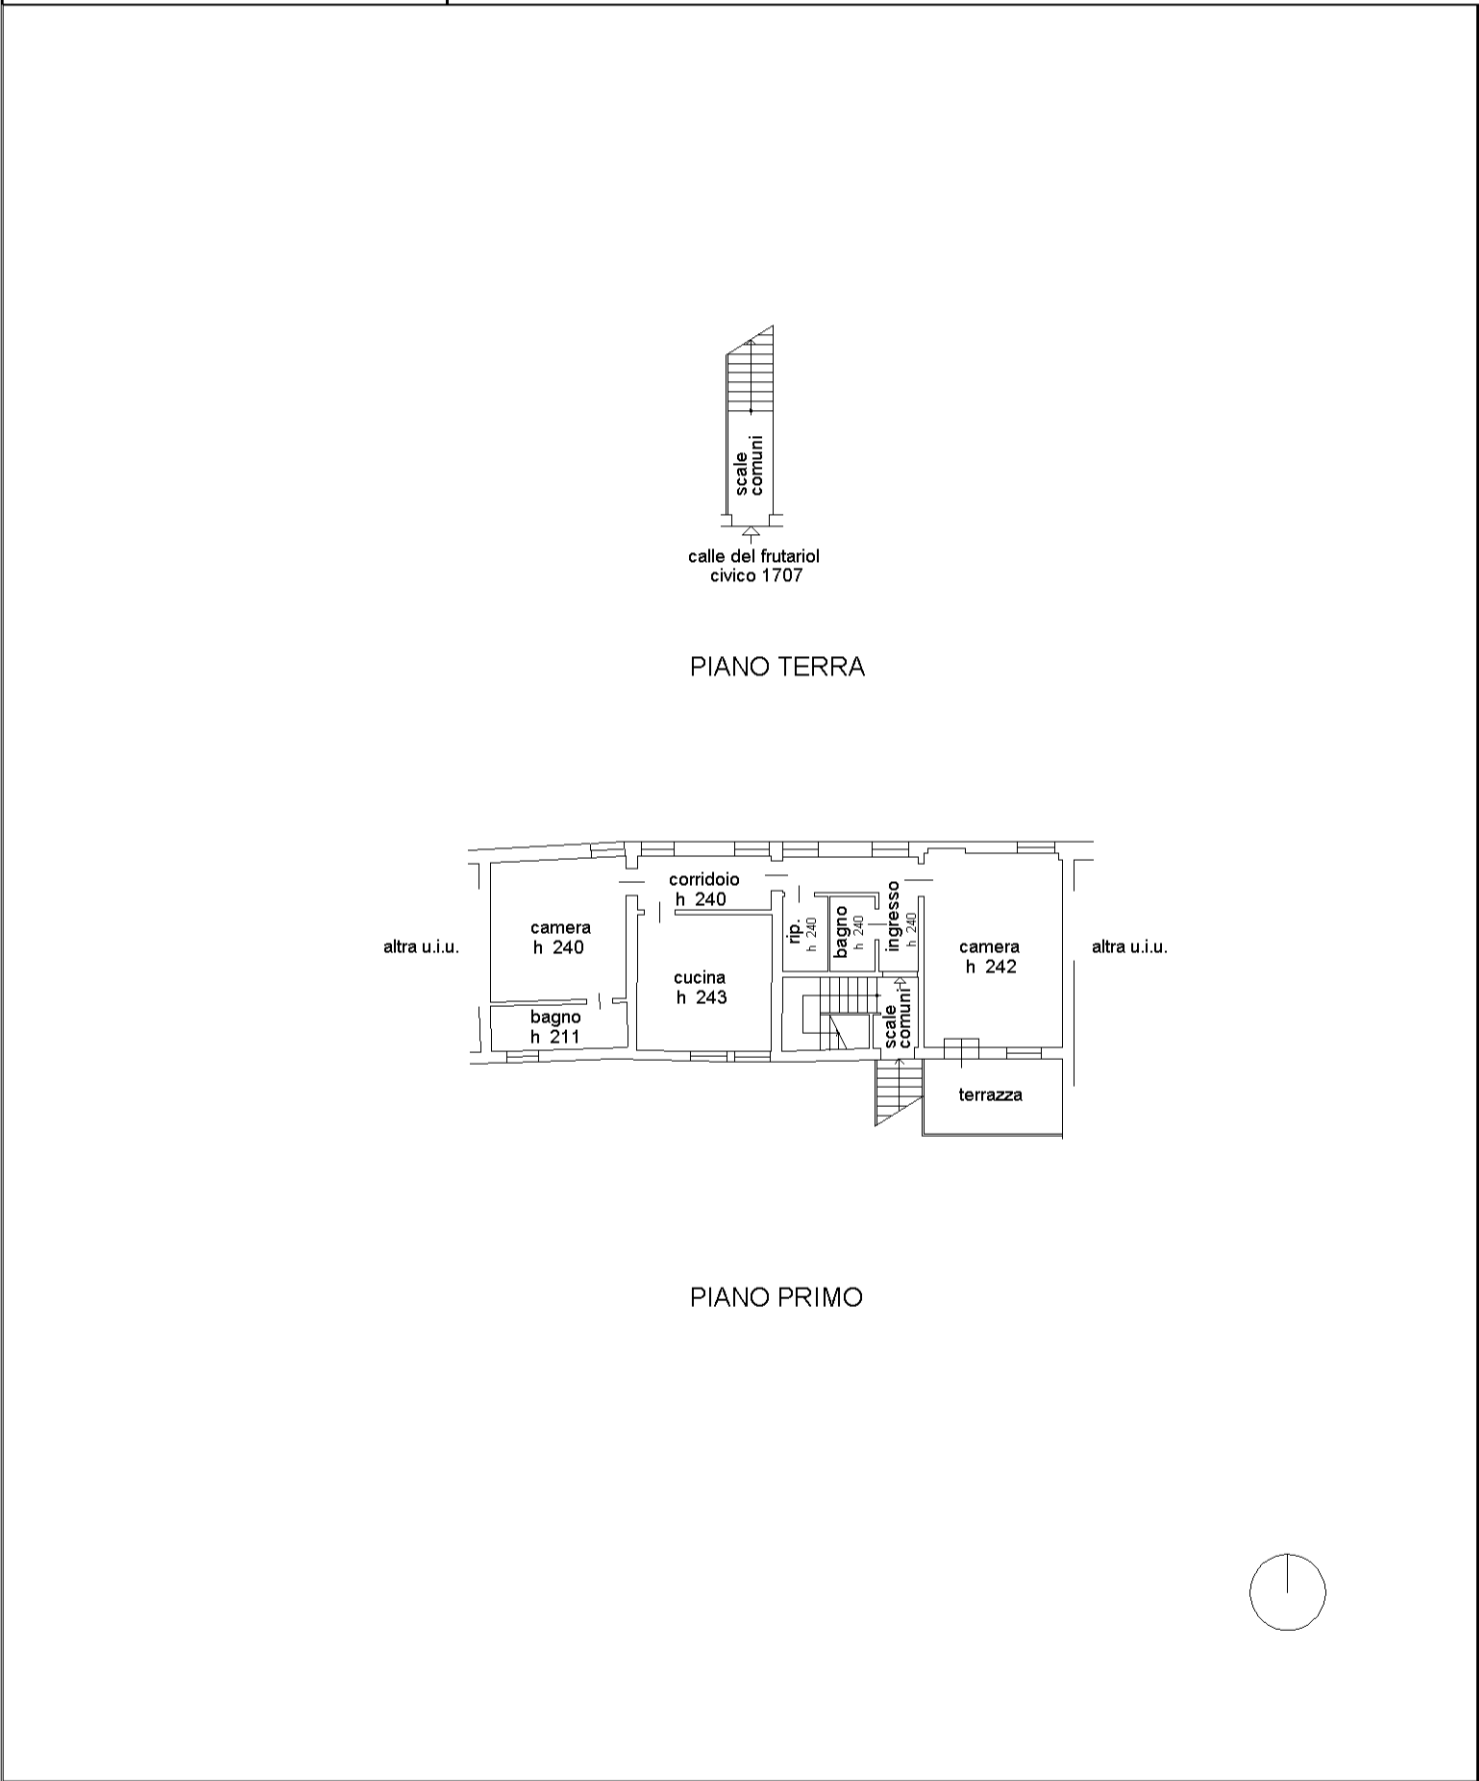

invar 01

Catasto dei Fabbricati - Situazione al 21/01/2024 - Comune di VENEZIA(L736) - < Foglio 13 - Particella 94 - Subalterno 2 >
SESTIERE SAN POLO n. 1707 Piano 1