

**Agenzia del Territorio
CATASTO FABBRICATI
Ufficio Provinciale di
Venezia**

Dichiarazione protocollo n. VE0093689 del 25/05/2006

Planimetria di u.i.u. in Comune di Venezia - Venezia

Sestiere San Polo

civ. 1687

Identificativi Catastali:

Sezione: VE
Foglio: 13
Particella: 147
Subalterno: 8


Compilata da:
Caforio Andrea

Iscritto all'albo:
Architetti


Prov. Treviso

N. 1115


Scheda n. 1 Scala 1:200

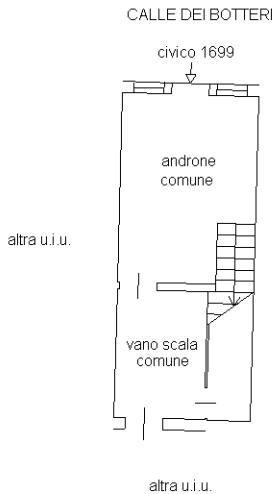


PIANO TERRA

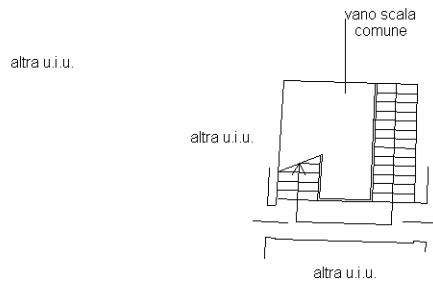

PIANO PRIMO

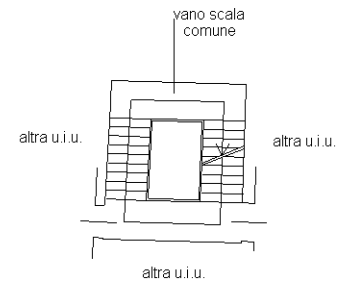

PIANO SECONDO

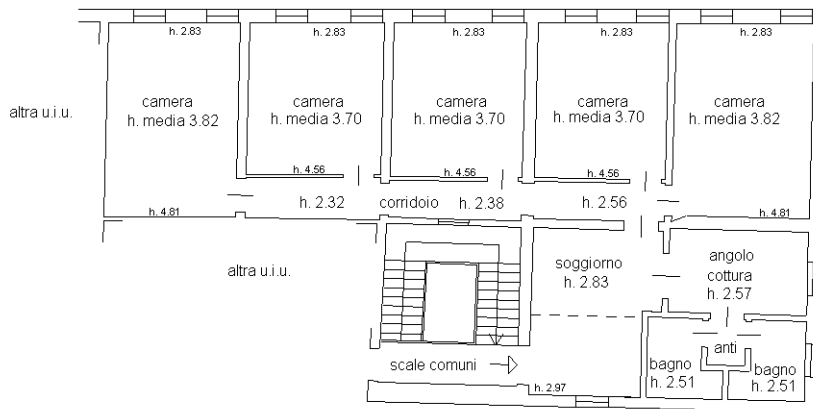

PIANO TERZO



Ultima planimetria in atti