

**Agenzia del Territorio  
CATASTO FABBRICATI  
Ufficio Provinciale di  
Venezia**

Dichiarazione protocollo n. VE0004804 del 10/01/2007

Planimetria di u.i.u. in Comune di Venezia - Venezia

Sestiere San Polo

civ. 1699

Identificativi Catastali:

Sezione: VE

Foglio: 13

Particella: 143

Subalterno: 5

Compilata da:

Caforio Andrea

Iscritto all'albo:


Architetti

Prov. Treviso


N. 1115

Scheda n. 1


Scala 1:200

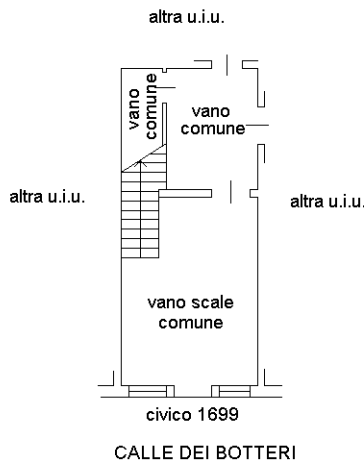


PIANO TERRA

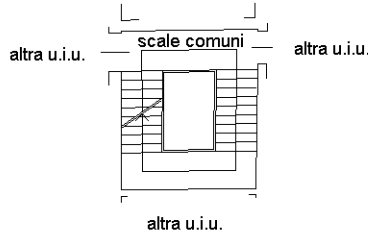

PIANO PRIMO

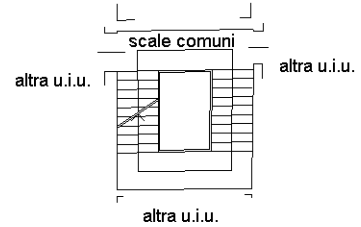

PIANO SECONDO

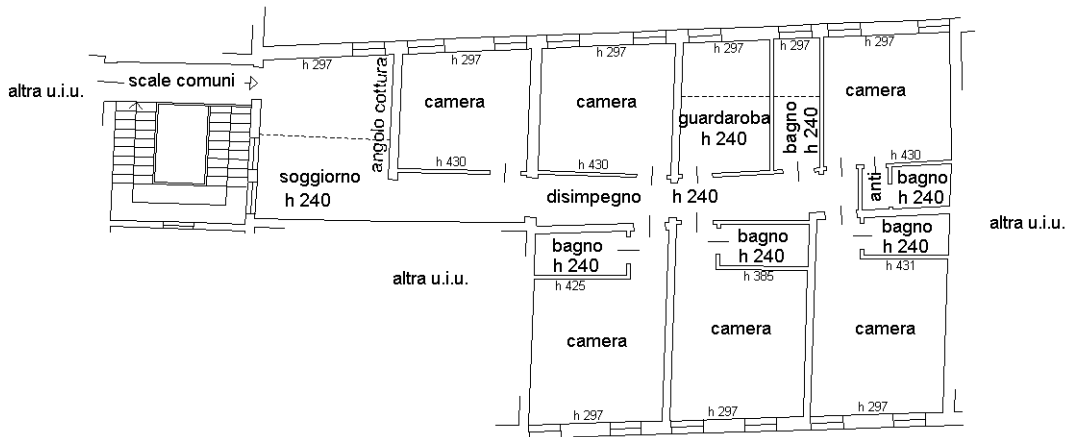

PIANO TERZO



Ultima planimetria in atti