

**Agenzia del Territorio  
CATASTO FABBRICATI  
Ufficio Provinciale di  
Venezia**

Dichiarazione protocollo n. VE0170103 del 09/09/2011

Planimetria di u.i.u. in Comune di Venezia - Venezia

Sestiere Di San Polo

civ. 1699

Identificativi Catastali:

Sezione: VE

Foglio: 13

Particella: 143

Subalterno: 6

Compilata da:

Dalbuoni Francesco

Iscritto all'albo:


Architetti

Prov. Venezia


N. 3754

Scheda n. 1



Scala 1:200

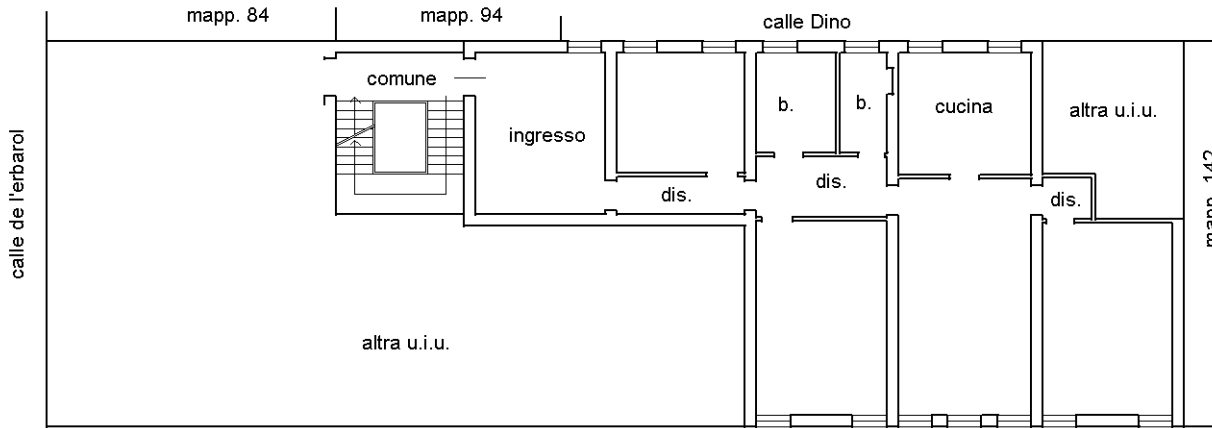

PIANO SECONDO  
h. 2,90

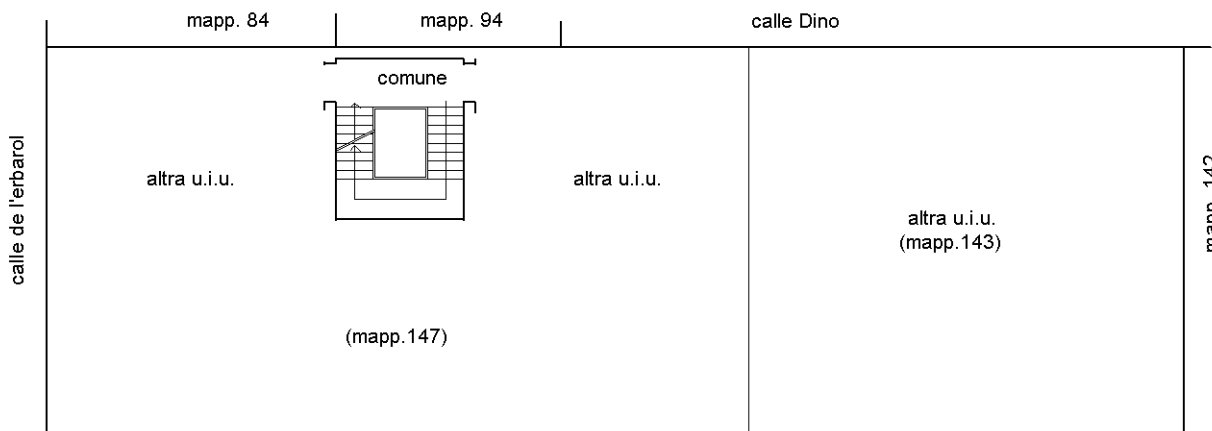

PIANO PRIMO

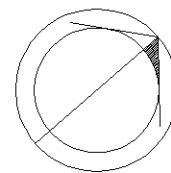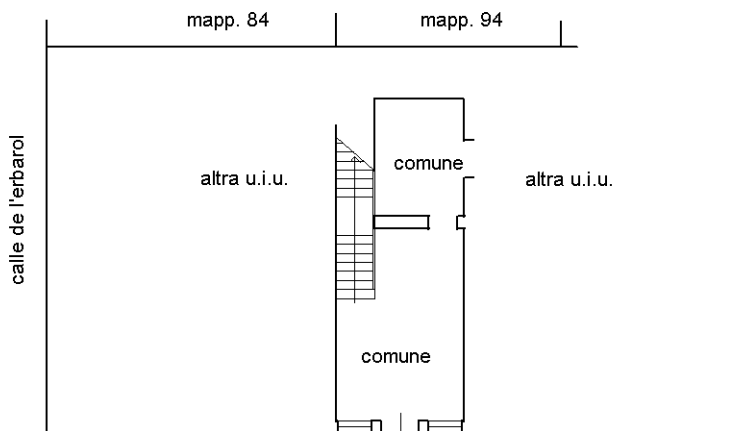

Ultima planimetria in atti

civ. 1699

Sestiere di San Polo