Agenzia delle Entrate
CATASTO FABBRICATI
Ufficio Provinciale di
Treviso

Dichiarazione protocollo n. TV0157847 del 24/06/2014

Planimetria di u.i.u. in Comune di Treviso

Via Angelo Garbizza civ.

Identificativi Catastali:
Sezione: E
Foglio: 1
Particella: 173
Subalterno: 55

Compilata da:
[redacted]

Iscritto all'albo:
[redacted]

Prov. Treviso N. [redacted]

Scheda n. 1 Scala 1:200

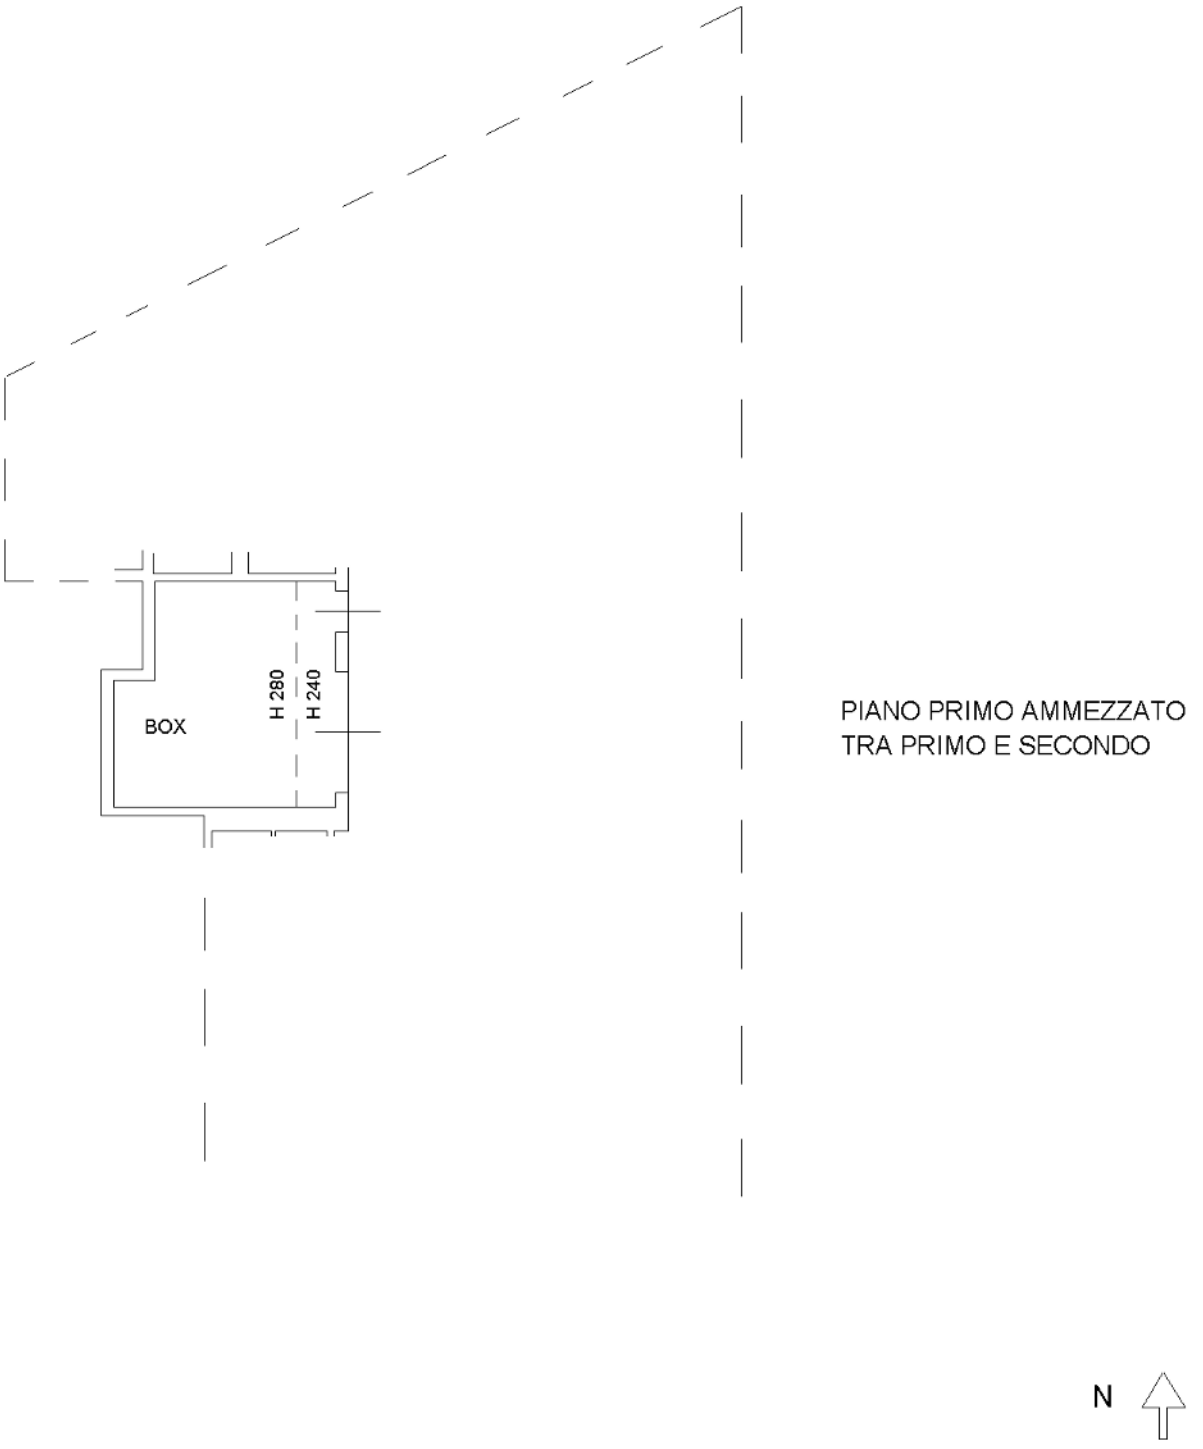

Catasto dei Fabbricati - Situazione al 19/08/2024 - Comune di TREVISO(L407) - < Sez. urbana E - Foglio 1 - Particella 173 - Subalterno 55 >
VIA ANGELO GARBIZZA Piano 1

Ultima planimetria in atti